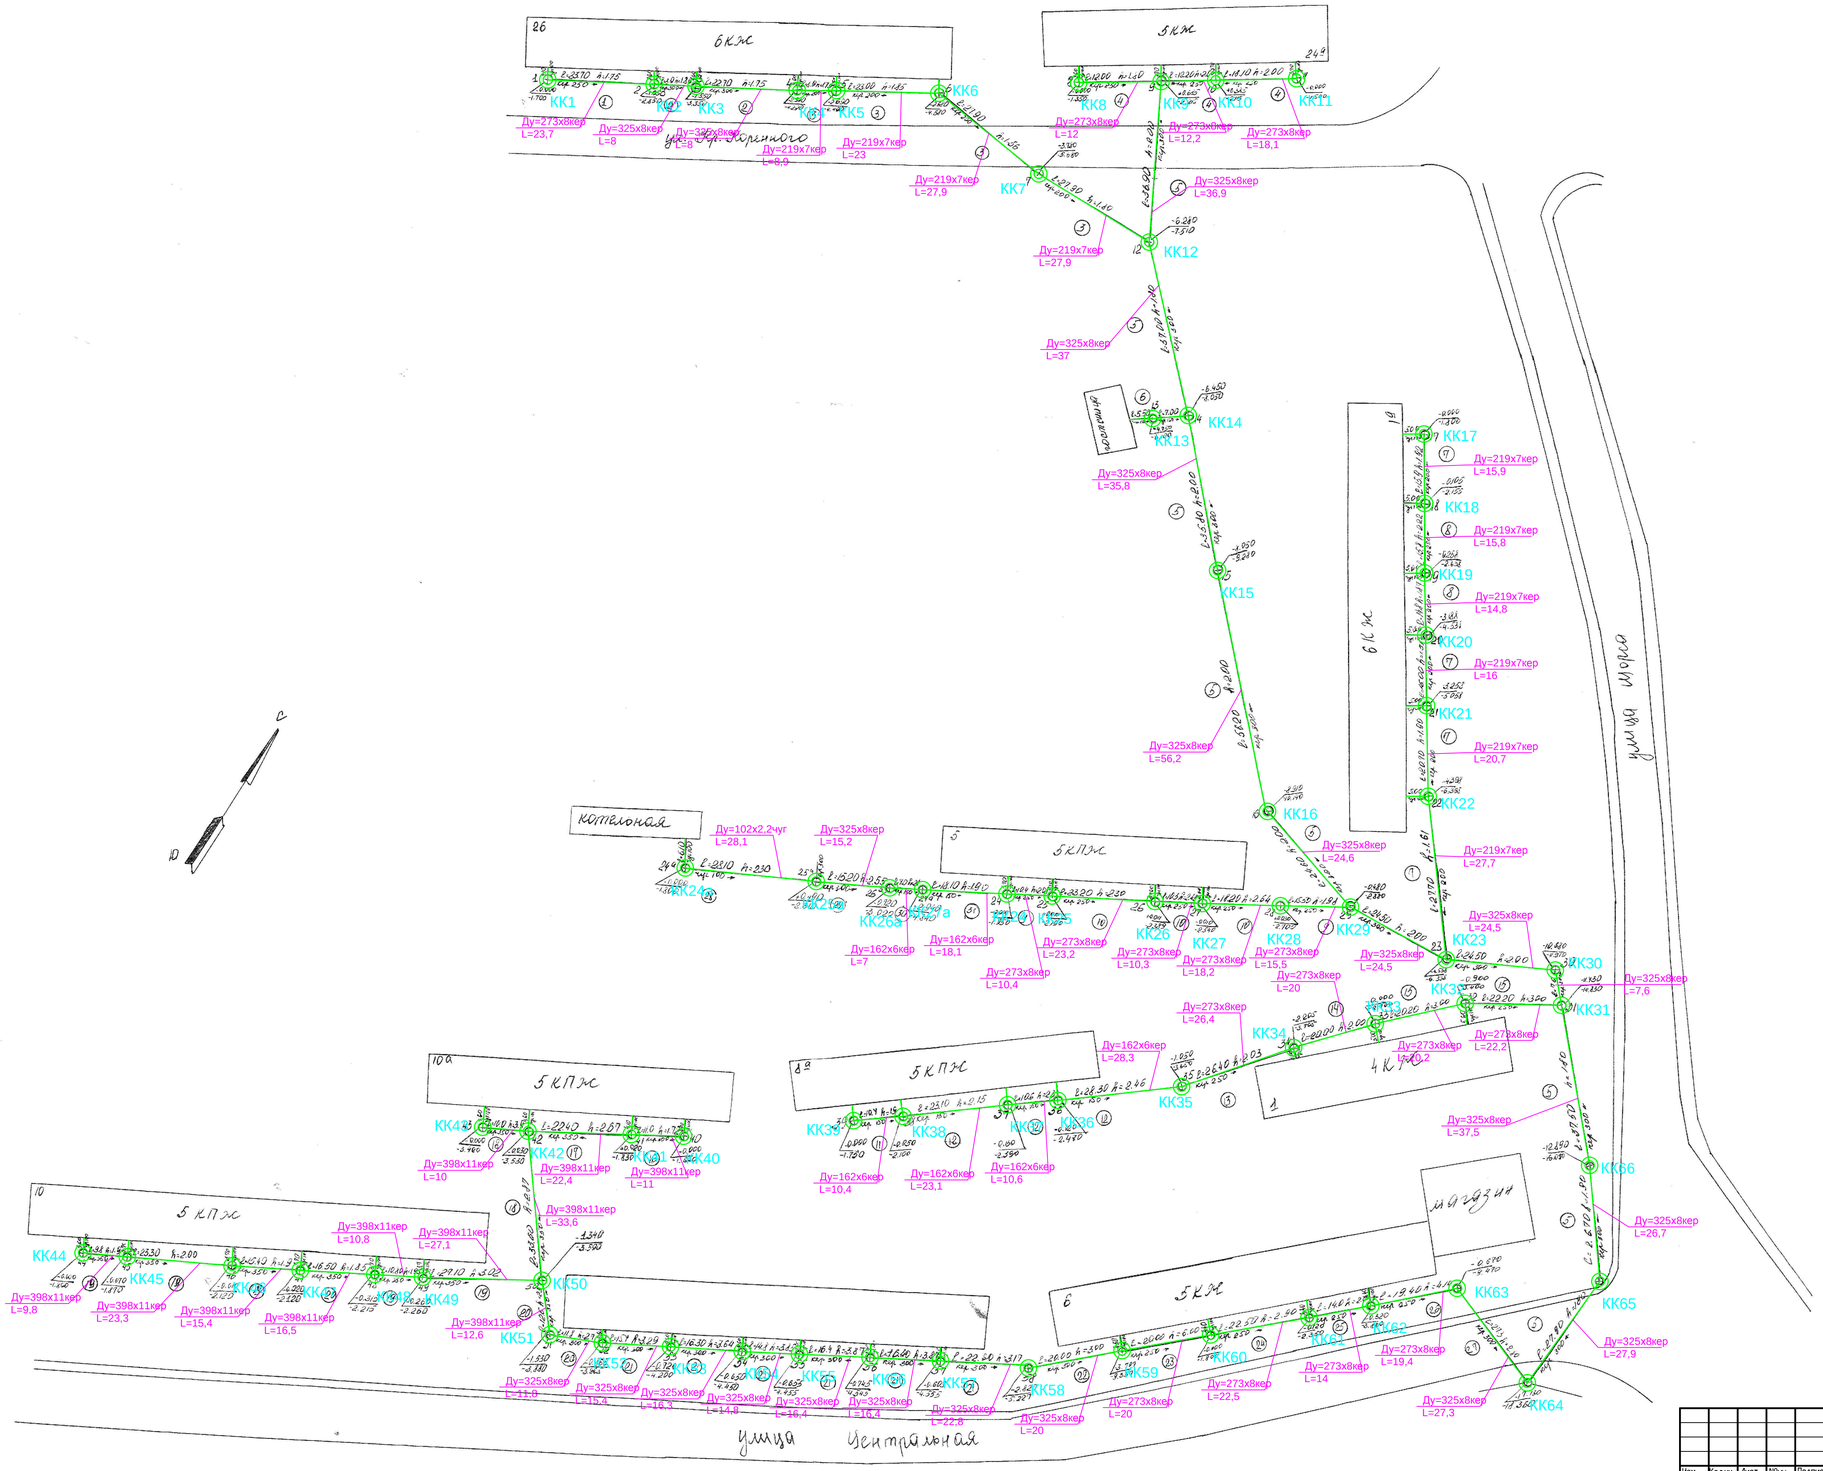

						№ 01203000167130000002-88479- СВ	
						Схема водоснабжения и водоотведения Партизанского городского округа на период 2013-2015 годы и на период до 2027 года	
Изм.	Кол.уч.	Лист	№уч.	Подпись	Дата		
Разработ.		Степанова				Наружные сети водоотведения	Стадия: П; Лист: 3; Листов:
Проверил		Зорин					
ГИП		Пареевский				План сетей водоотведения	ООО "ОРТА"
Директор		Миронова					

Копировал A1