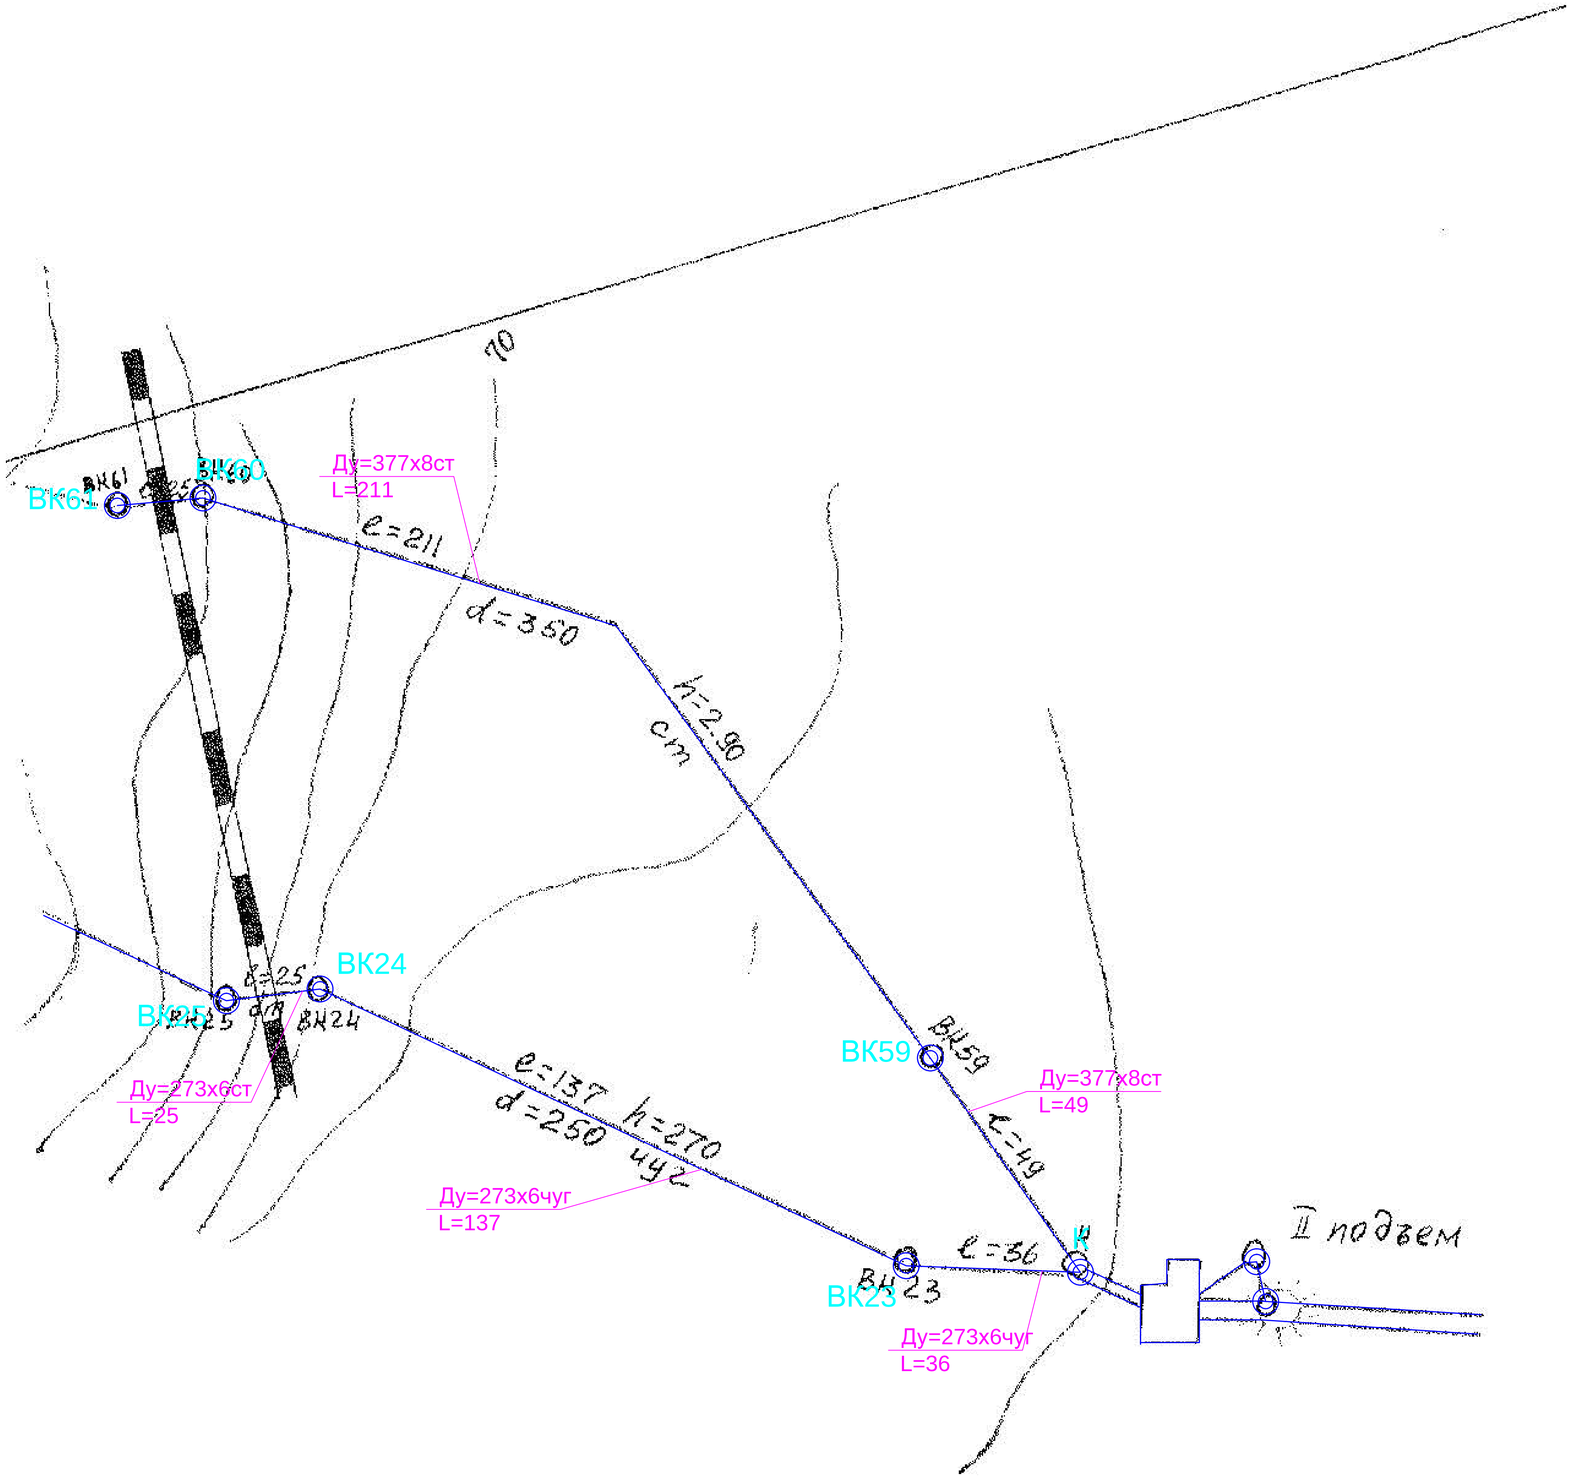

Изм.	Кол.уч.	Лист	N.док.	Подпись	Дата	№ 01203000167130000 02-88479- СВ		
						Схема водоснабжения и водоотведения Партизанского городского округа на период 2013-2015 годы и на период до 2027 года		
Разработ.		Степанова				Наружные сети водоснабжения	Стадия	Лист	Листов
Проверил		Зонин					П	10	
Гип		Парчевский				План сетей водоснабжения	ООО "ОРТА"		
Директор		Жихонова							

Копировал A0