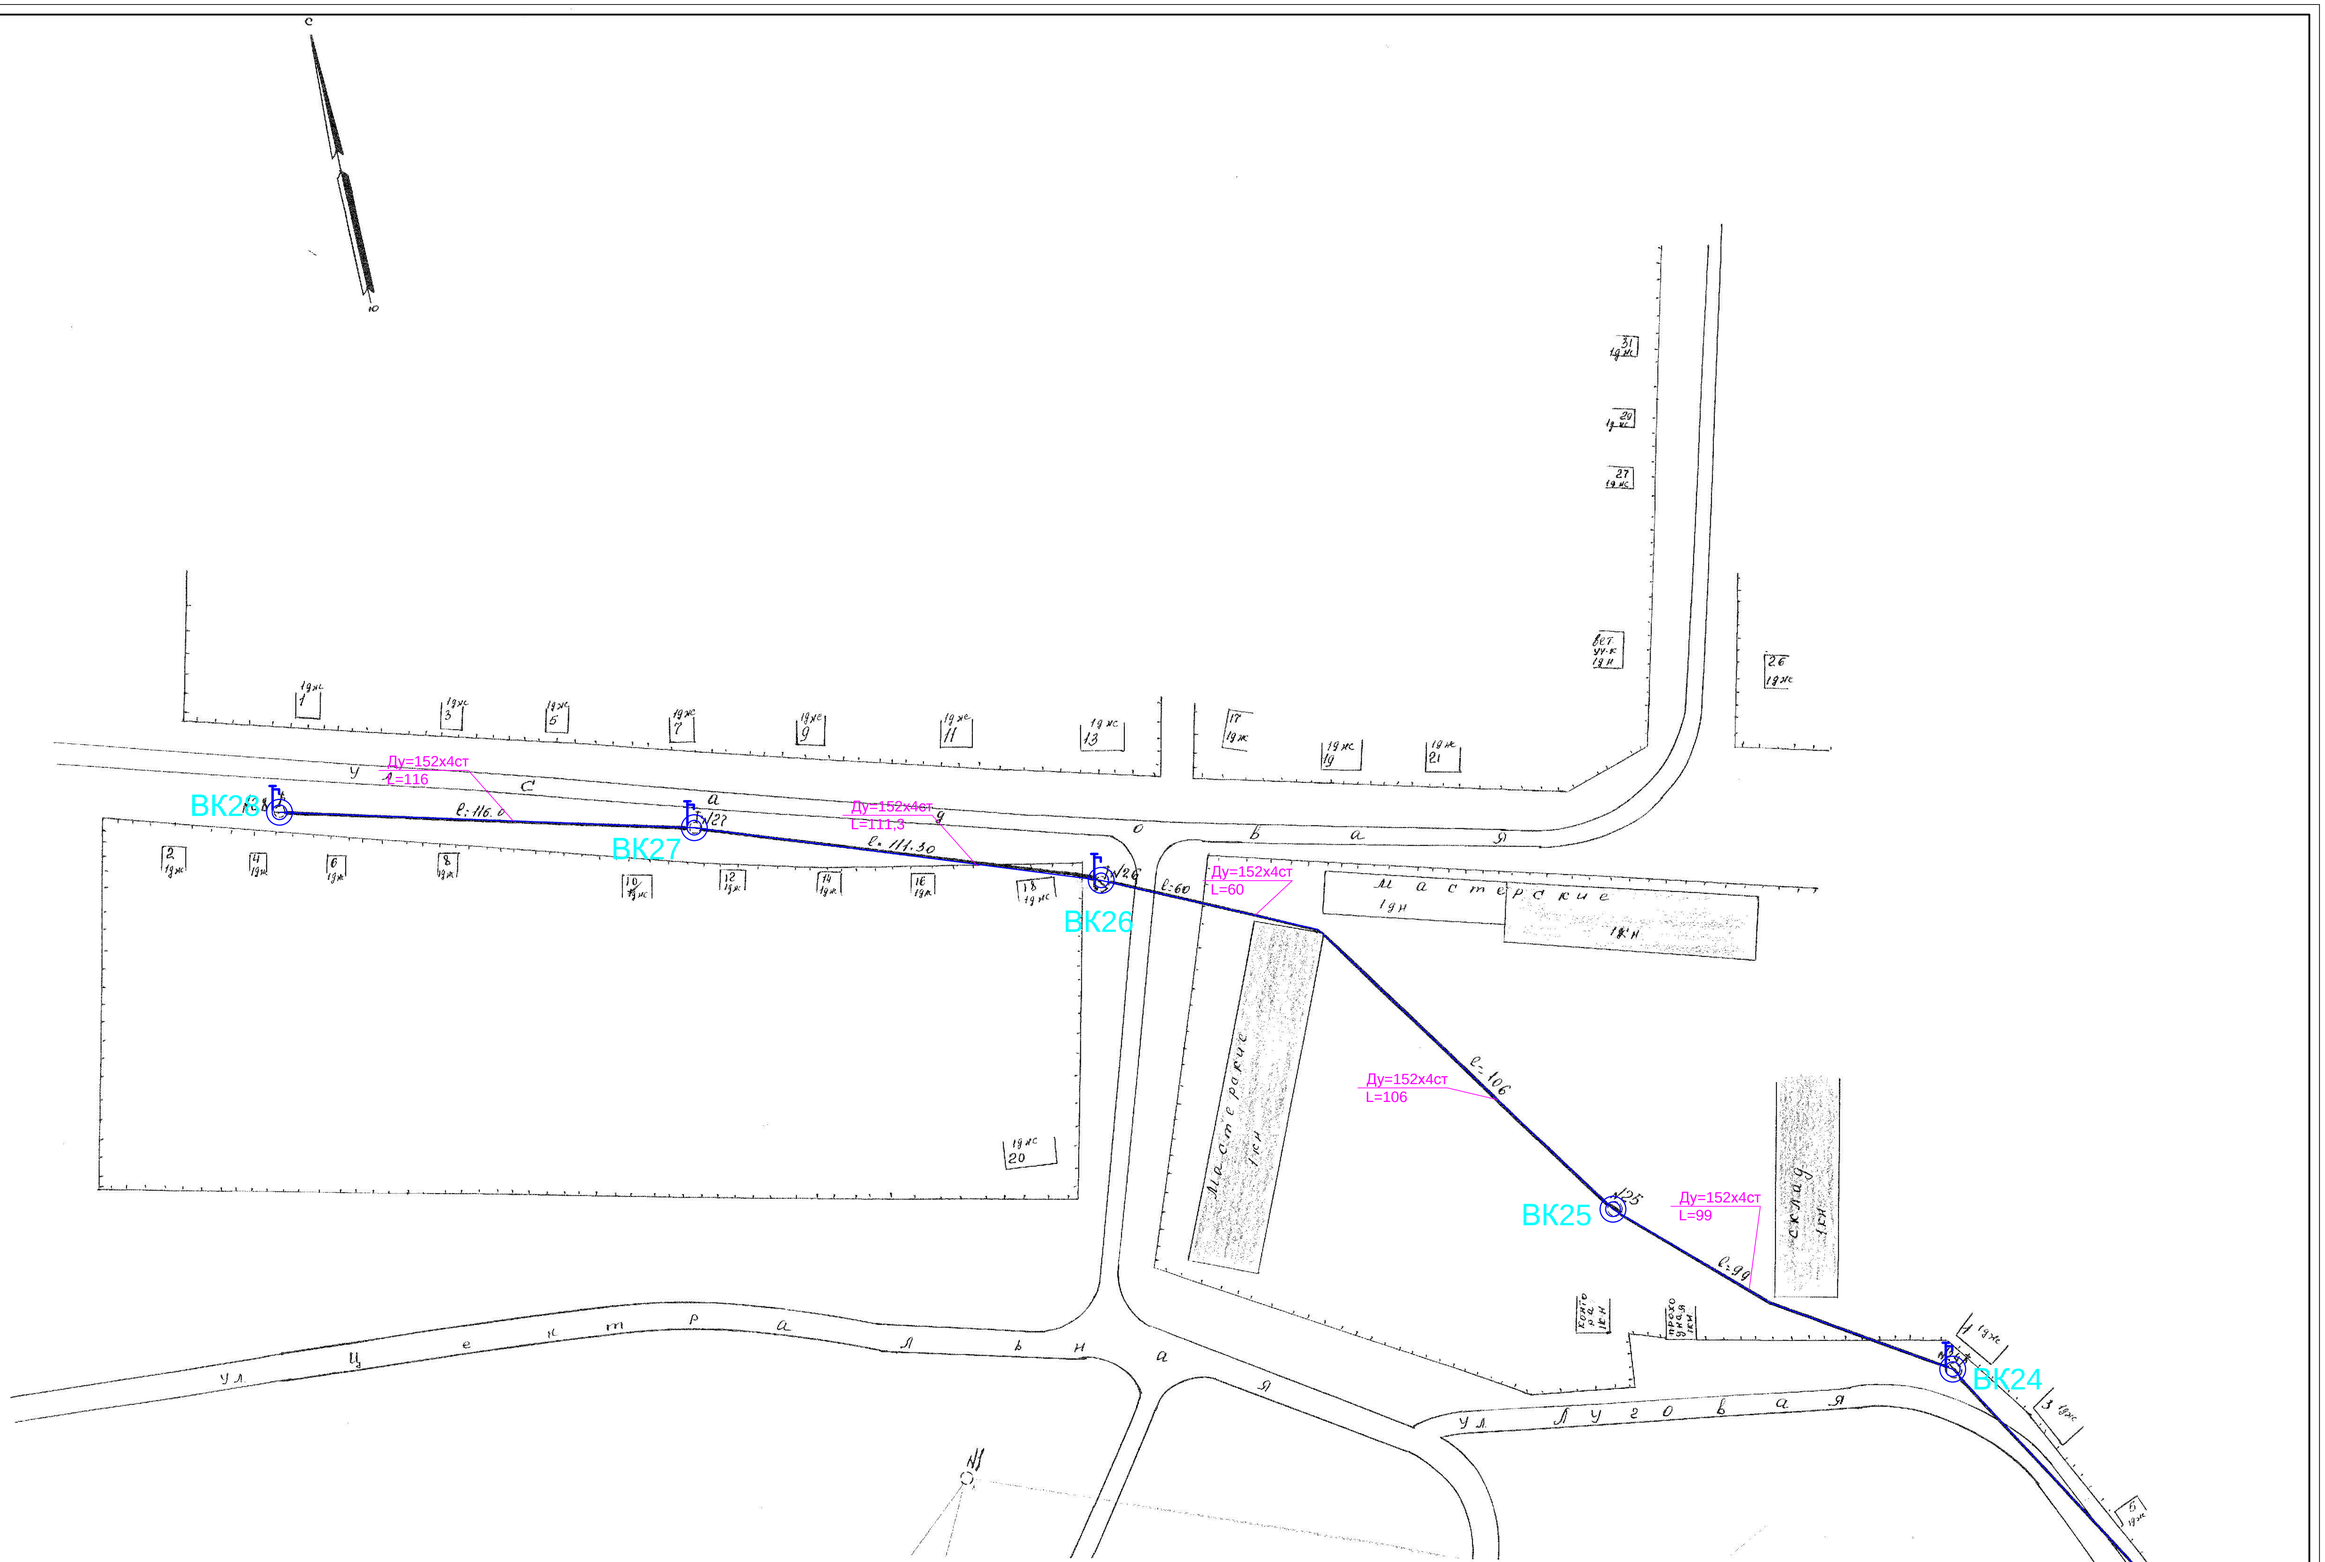

							№ 01203000167130000002-88479- СВ
							Схема водоснабжения и водоотведения Партизанского городского округа на период 2013-2015 годы и на период до 2027 года
Изм.	Кол.уч.	Лист	N док.	Подпись	Дата		
Разработ.		Степанова				Наружные сети водоснабжения	Стадия: П; Лист: 11; Листов:
Проверил		Зонин					
ГИП		Пичковская				План сетей водоснабжения	ООО "ОРТА"
Директор		Иванова					

Копировал А0