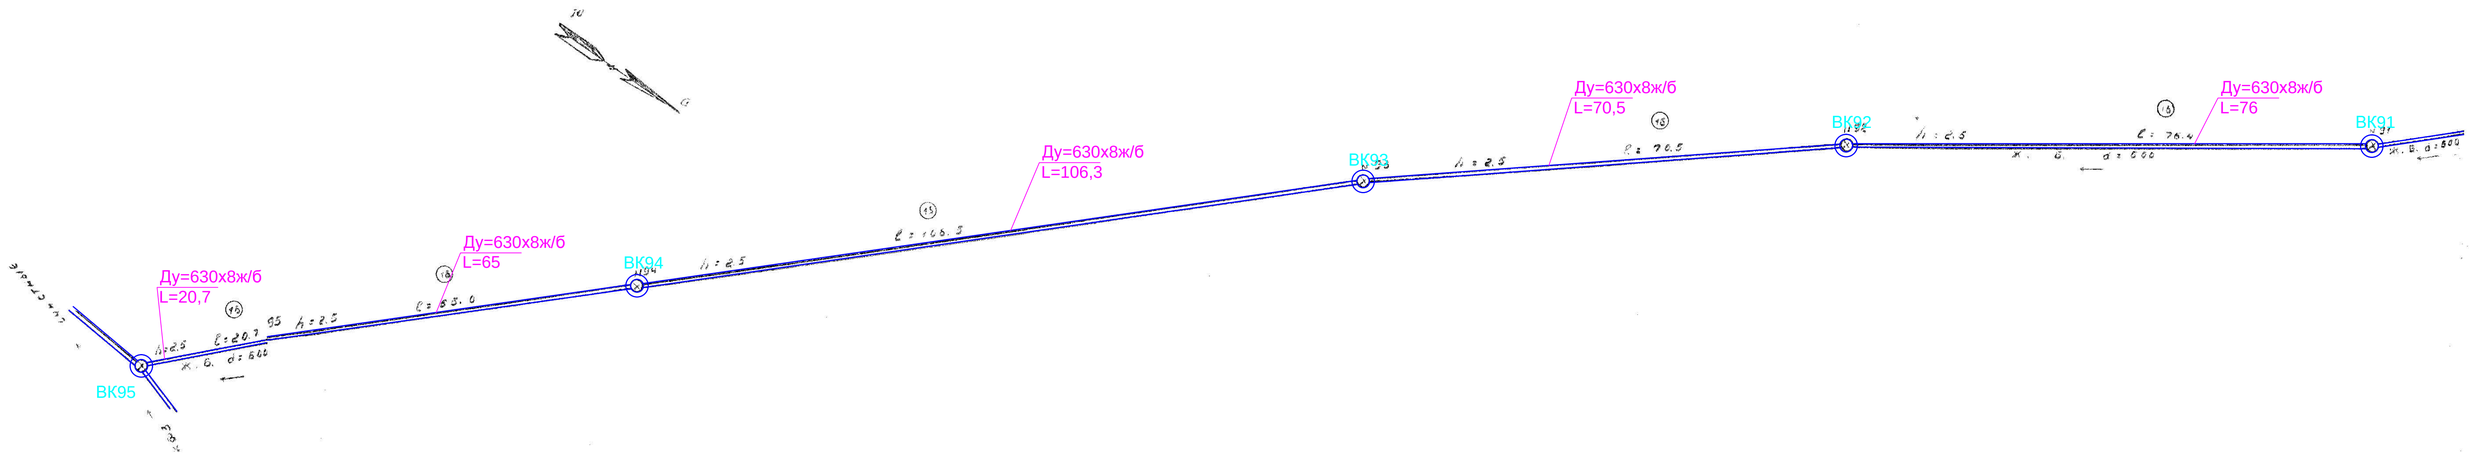

						№ 012030001671300002-88479- СВ
						Схема водоснабжения и водоотведения Партизанского городского округа на период 2013-2015 годы и на период до 2027 года
Изм.	Кол.уч.	Лист	N№уч.	Подпись	Дата	
Разработ.	Степанова					Наружные сети водоснабжения
Проверил	Зорин					
ГИП	Паревский					План сетей водоснабжения
Директор	Миронова					

Стадия	Лист	Листов
П	17	

ООО "ОРТА"