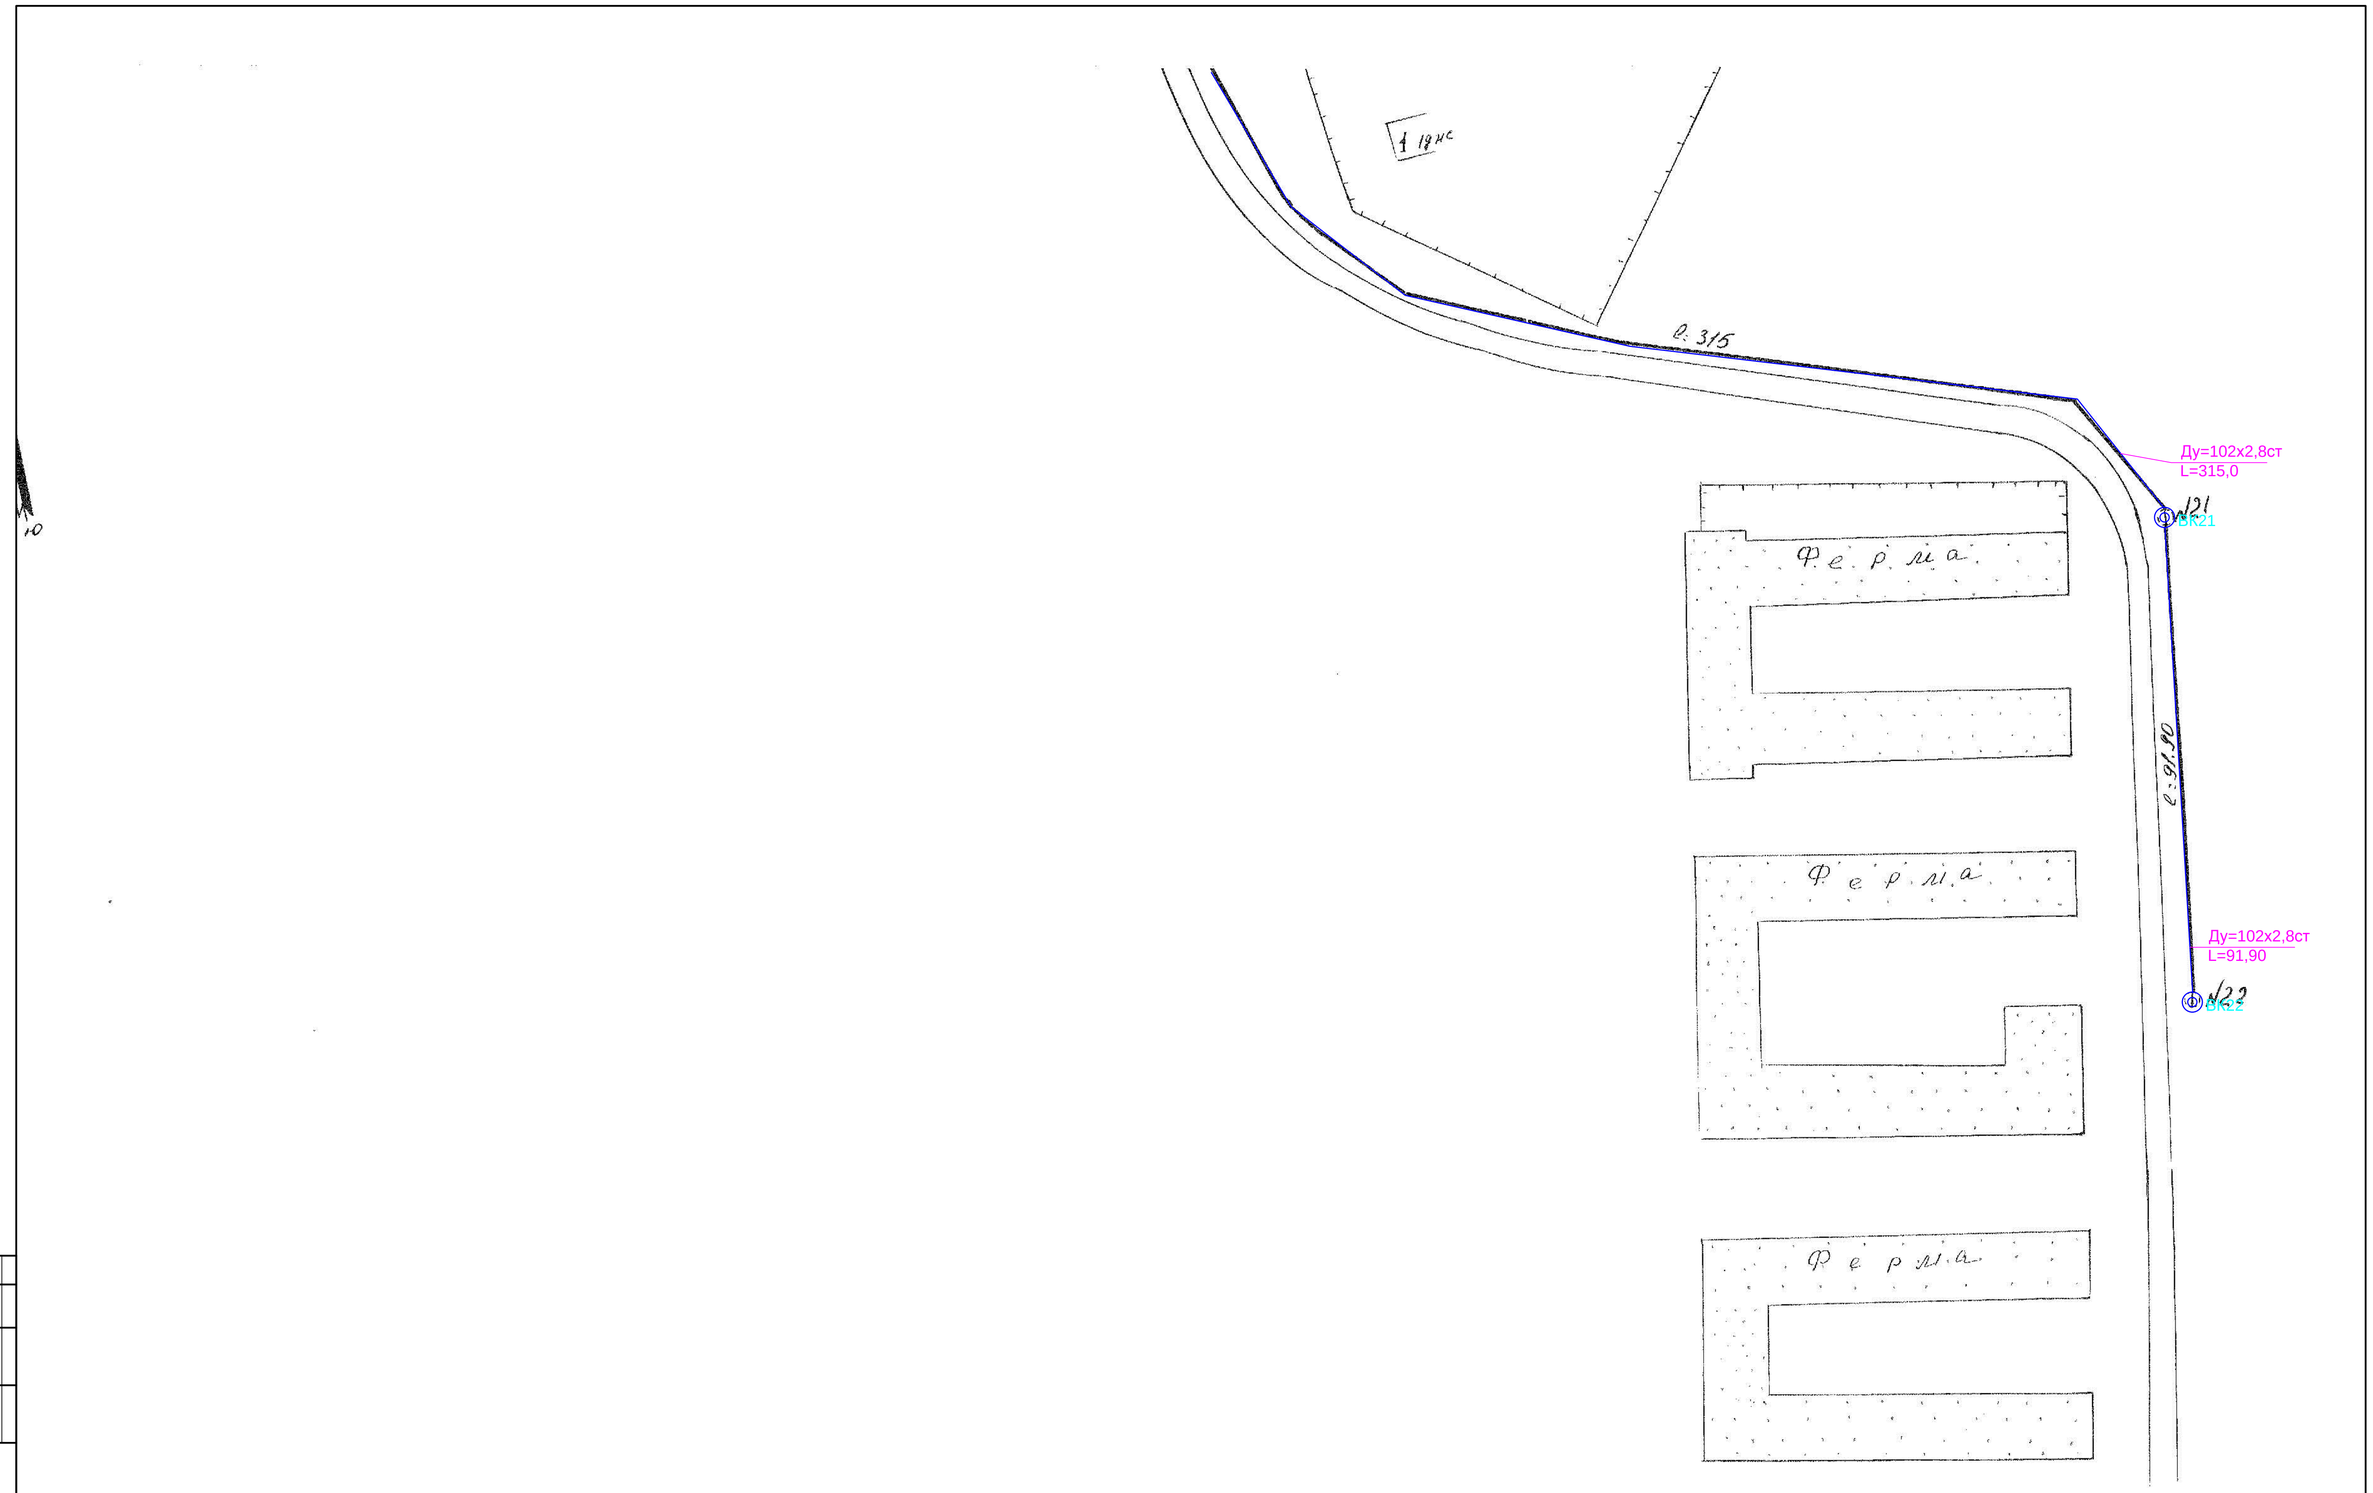

						№ 0120300016713000002-88479- СВ		
						Схема водоснабжения и водоотведения Партизанского городского округа на период 2013-2015 годы и на период до 2027 года		
Изм.	Кол.уч.	Лист	№уч.	Подпись	Дата			
Разработ.		Степанова				Наружные сети водоснабжения	Стадия	Лист	Листов
Проверил		Зорин					П	27	
ГИП		Паревский				План сетей водоснабжения	ООО "ОРТА"		
Директор		Миронова							