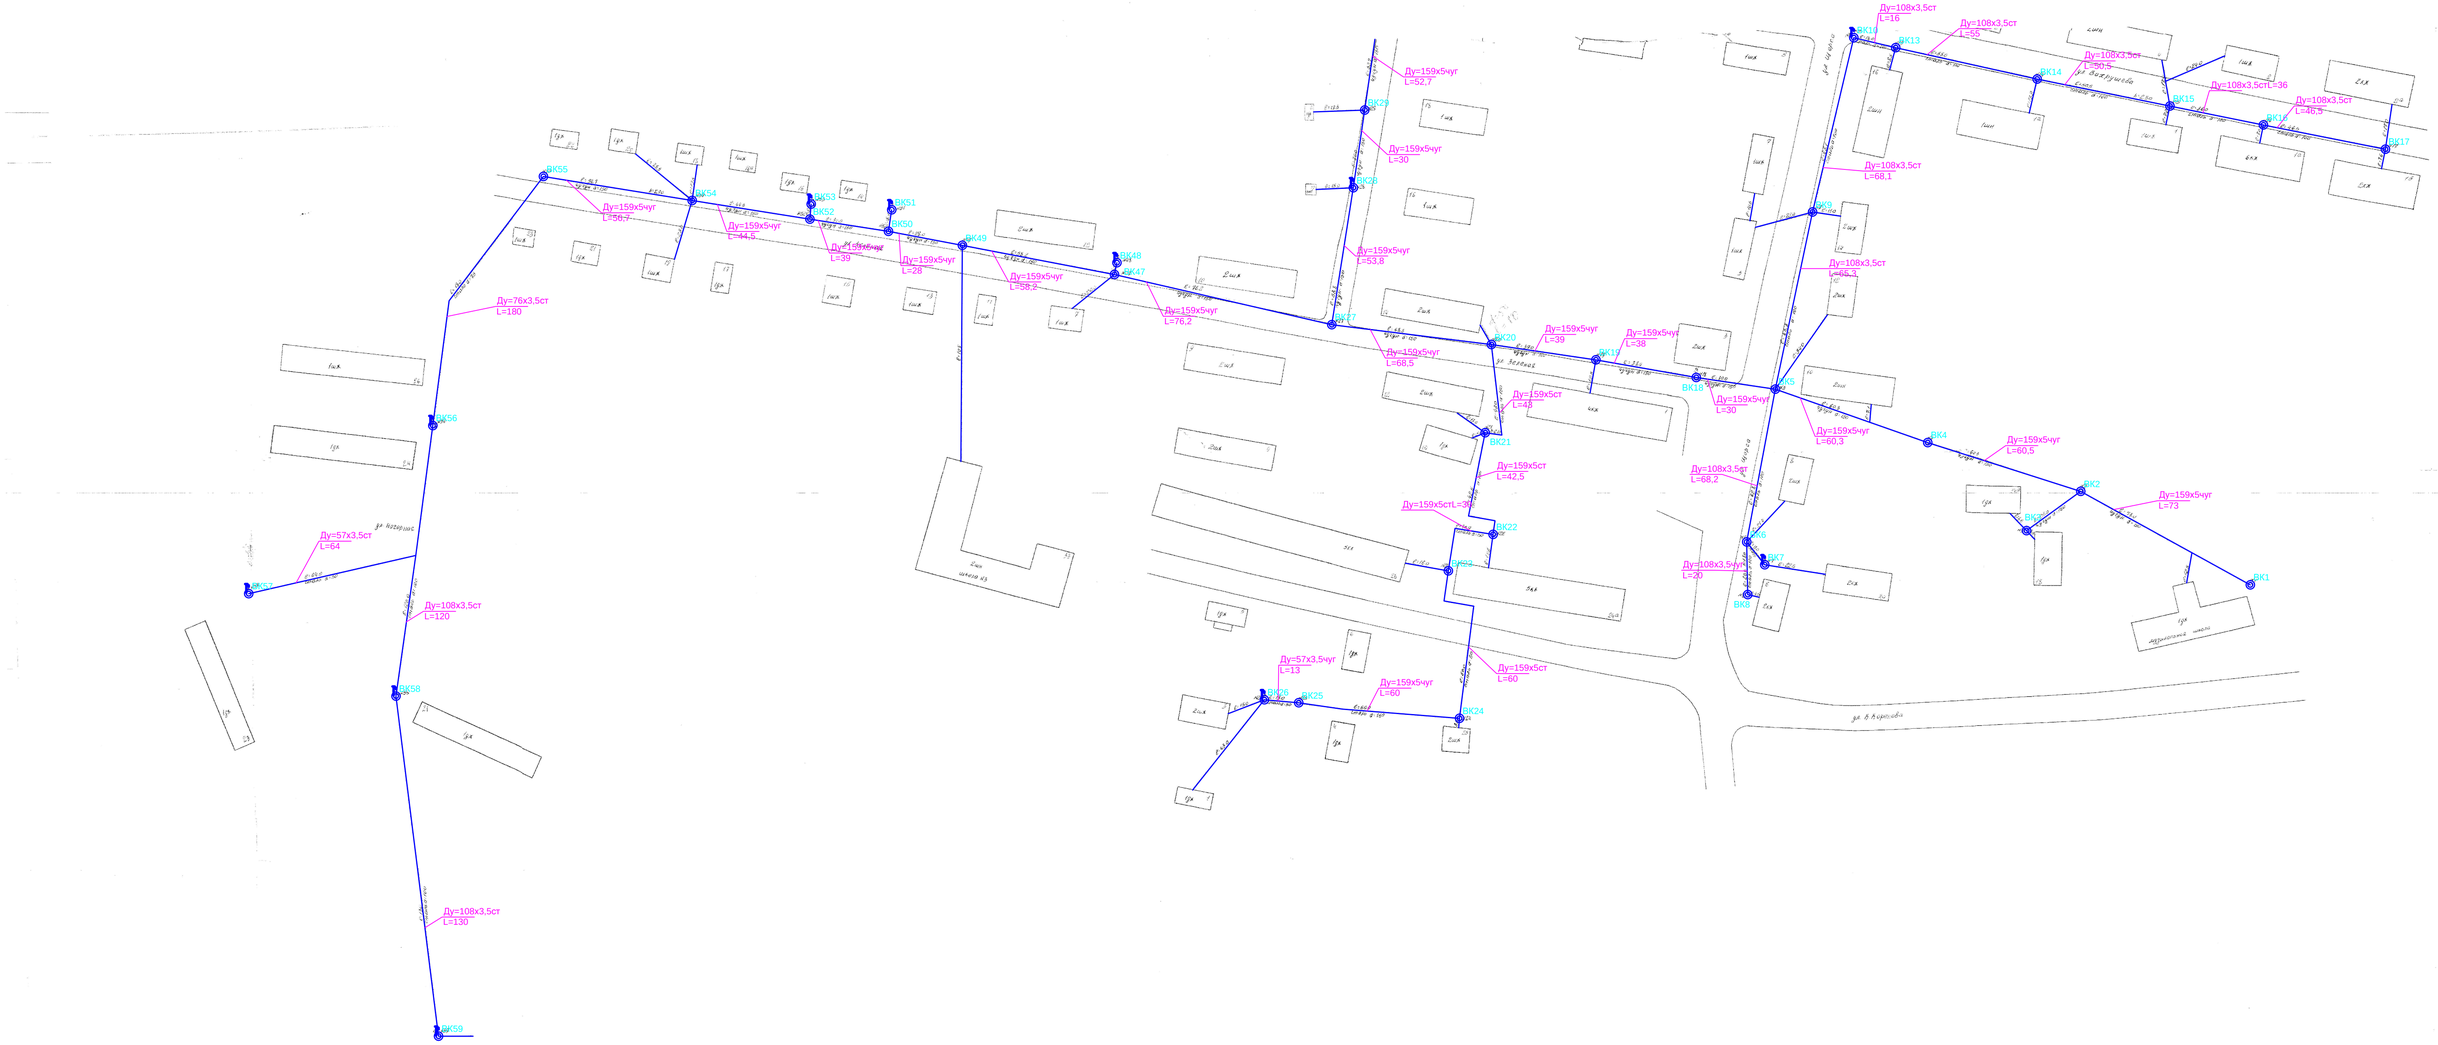
ВК1
ВК2
ВК3
ВК4
ВК5
ВК6
ВК7
ВК8
ВК9
ВК10
ВК11
ВК12
ВК13
ВК14
ВК15
ВК16
ВК17
ВК18
ВК19
ВК20
ВК21
ВК22
ВК23
ВК24
ВК25
ВК26
ВК27
ВК28
ВК29
ВК47
ВК48
ВК49
ВК50
ВК51
ВК52
ВК53
ВК54
ВК55
ВК56
ВК57
ВК58
ВК59
Ду=108х3,5ст L=16
Ду=108х3,5ст L=65
Ду=108х3,5ст L=50,5
Ду=108х3,5ст L=36
Ду=108х3,5ст L=46,5
Ду=108х3,5ст L=68,1
Ду=108х3,5ст L=65,3
Ду=159х5чуг L=52,7
Ду=159х5чуг L=30
Ду=159х5чуг L=53,8
Ду=159х5чуг L=68,5
Ду=159х5чуг L=39
Ду=159х5ст L=43
Ду=159х5чуг L=30
Ду=159х5чуг L=60,3
Ду=108х3,5ст L=68,2
Ду=108х3,5чуг L=20
Ду=159х5ст L=42,5
Ду=159х5стL=36
Ду=159х5ст L=60
Ду=57х3,5чуг L=19
Ду=159х5чуг L=60
Ду=159х5чуг L=60,5
Ду=159х5чуг L=73
Ду=159х5чуг L=38
Ду=159х5чуг L=39
Ду=159х5чуг L=76,2
Ду=159х5чуг L=58,2
Ду=159х5чуг L=28
Ду=159х5чуг L=44,5
Ду=159х5чуг L=56,7
Ду=76х3,5ст L=180
Ду=57х3,5ст L=64
Ду=108х3,5ст L=120
Ду=108х3,5ст L=130
ул. Кирзавод
ул. В.Кудряшова
шахта №3
№ 01203000167130000002-88479- СВ
Схема водоснабжения и водоотведения Партизанского городского округа на период 2013-2015 годы и на период до 2027 года
Изм. Кол.уч. Лист № док. Подпись Дата
Разработ. Стаценко
Проверил Ерина
ГИП Пичкасов
Н.контр. Колосова
Наружные сети водоснабжения
Стадия Лист Листов
П 1
План сетей водоснабжения
ООО "ОРТА"
Копировал А0+