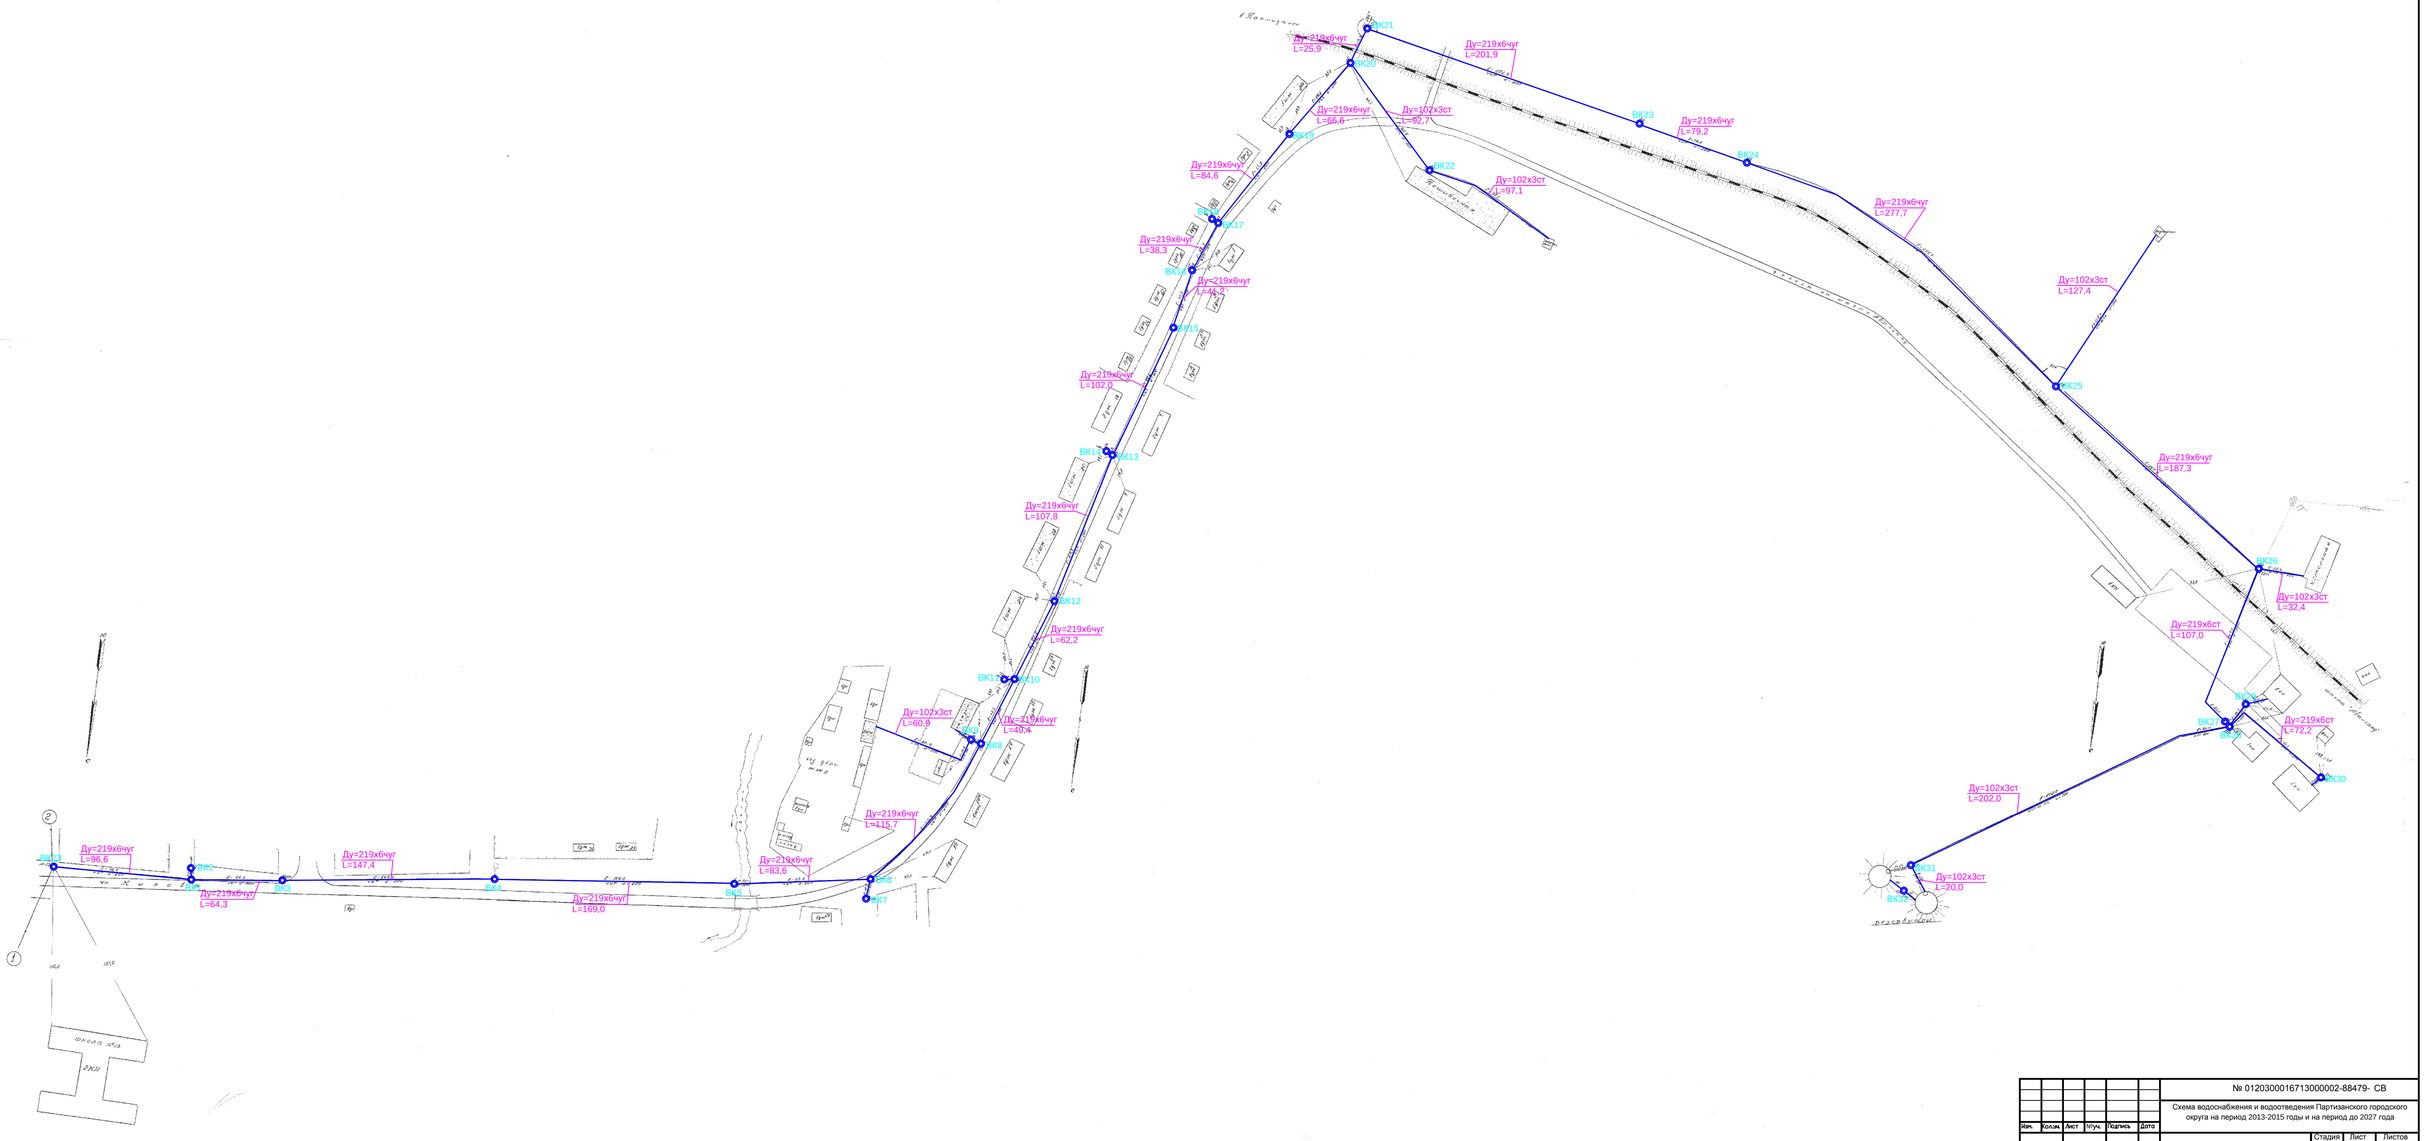

							№ 01203000167130000002-88479- СВ	
							Схема водоснабжения и водоотведения Партизанского городского округа на период 2013-2015 годы и на период до 2027 года	
Изм.	Кол.уч.	Лист	№уч.	Подпись	Дата			
Разработ.		Степанова					Наружные сети водоснабжения	Стадия: П; Лист: 36; Листов:
Проверил		Зотин						
ГИП		Пичковская						
Директор		Якконова					План сетей водоснабжения	ООО "ОРТА"