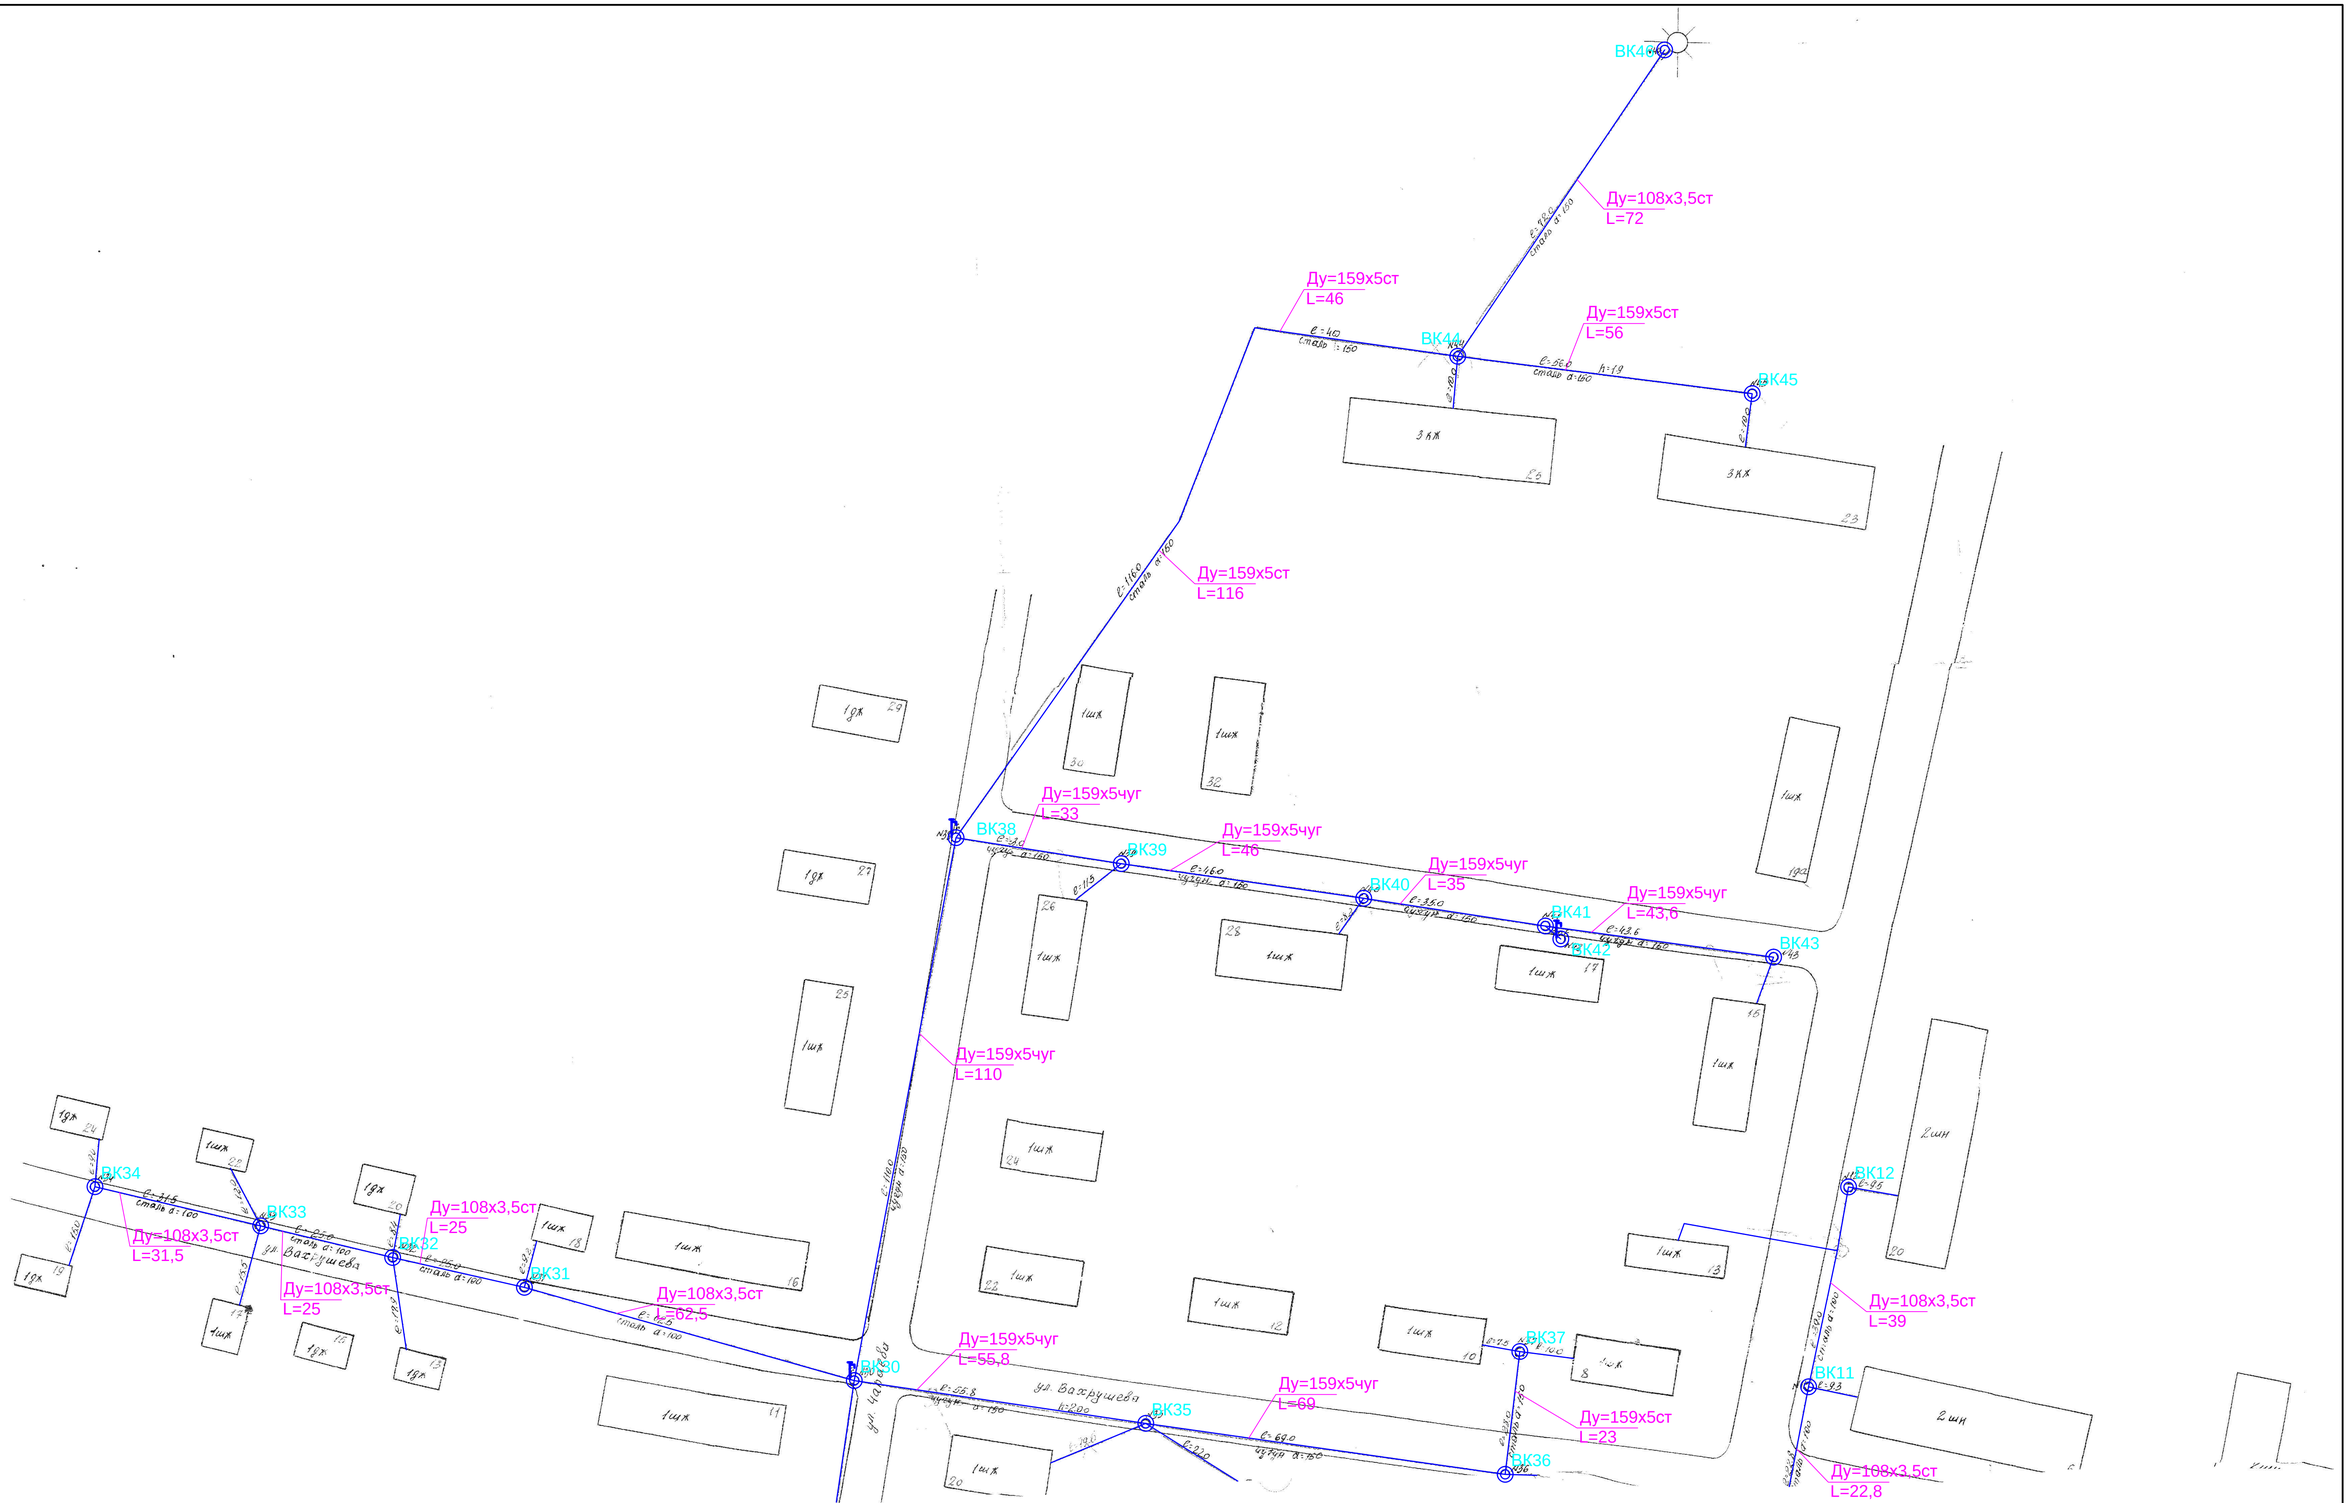

Изм.	Кол.уч.	Лист	№уч.	Подпись	Дата		
Разработ.	Степанова						
Проверил	Зорин						
ГИП	Пареевский						
Директор	Миронова						

№ 01203000167130000002-88479- СВ

Схема водоснабжения и водоотведения Партизанского городского округа на период 2013-2015 годы и на период до 2027 года

Наружные сети водоснабжения	Стадия	Лист	Листов
	П	9	
План сетей водоснабжения	ООО "ОРТА"		

Копировал А1