


Изм.	№	подп.	Согласовано		
			Подп.	Взам.	№

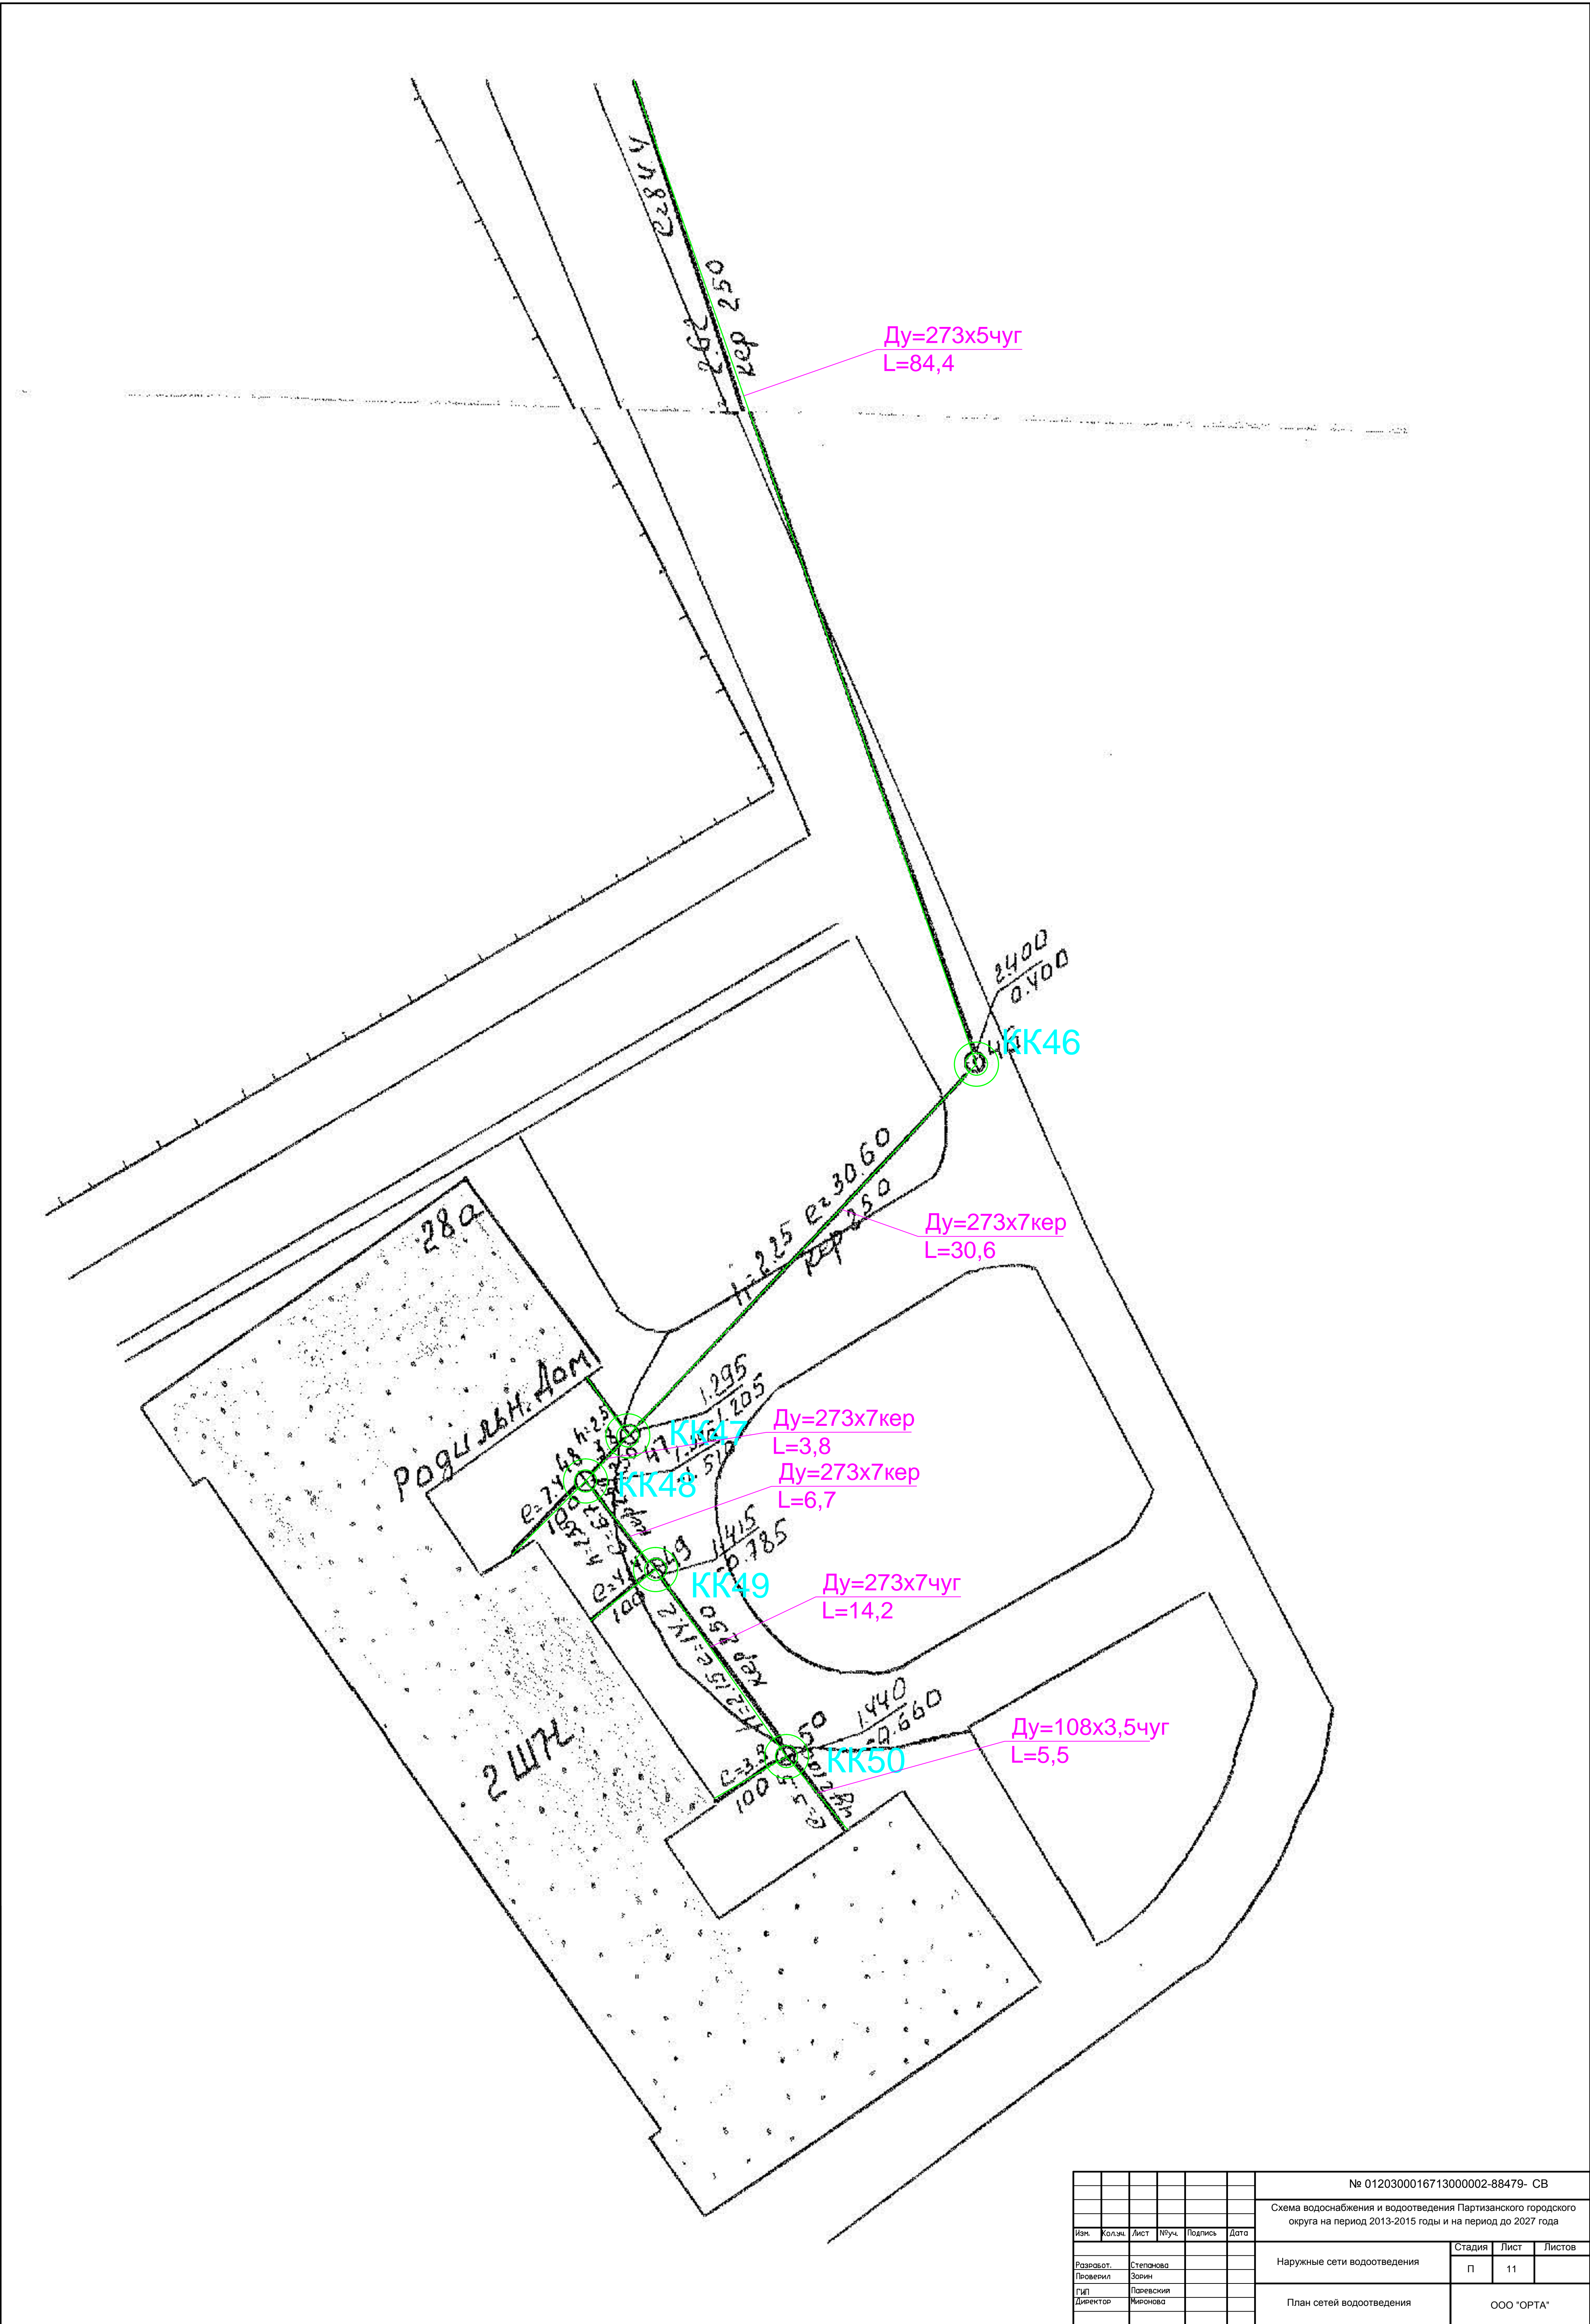

						№ 0120300016713000002-88479- СБ				
						Схема водоснабжения и водоотведения Партизанского городского округа на период 2013-2015 годы и на период до 2027 года				
Изм.	Кол.	Лист	Ил.	Подпись	Дата			Стадия	Лист	Листов
Разработ.			Степанова			Наружные сети водоотведения		П	11	
Проверил			Зарин							
Гип			Паревский							
Директор			Миронова			План сетей водоотведения		ООО "ОРТА"		