


Согласовано		Подп.		Изм.	
		Взам.	№	Взам.	№
Изм.		подп.		№	
		подп.		№	

ул. БОЛЬНИЦНАЯ

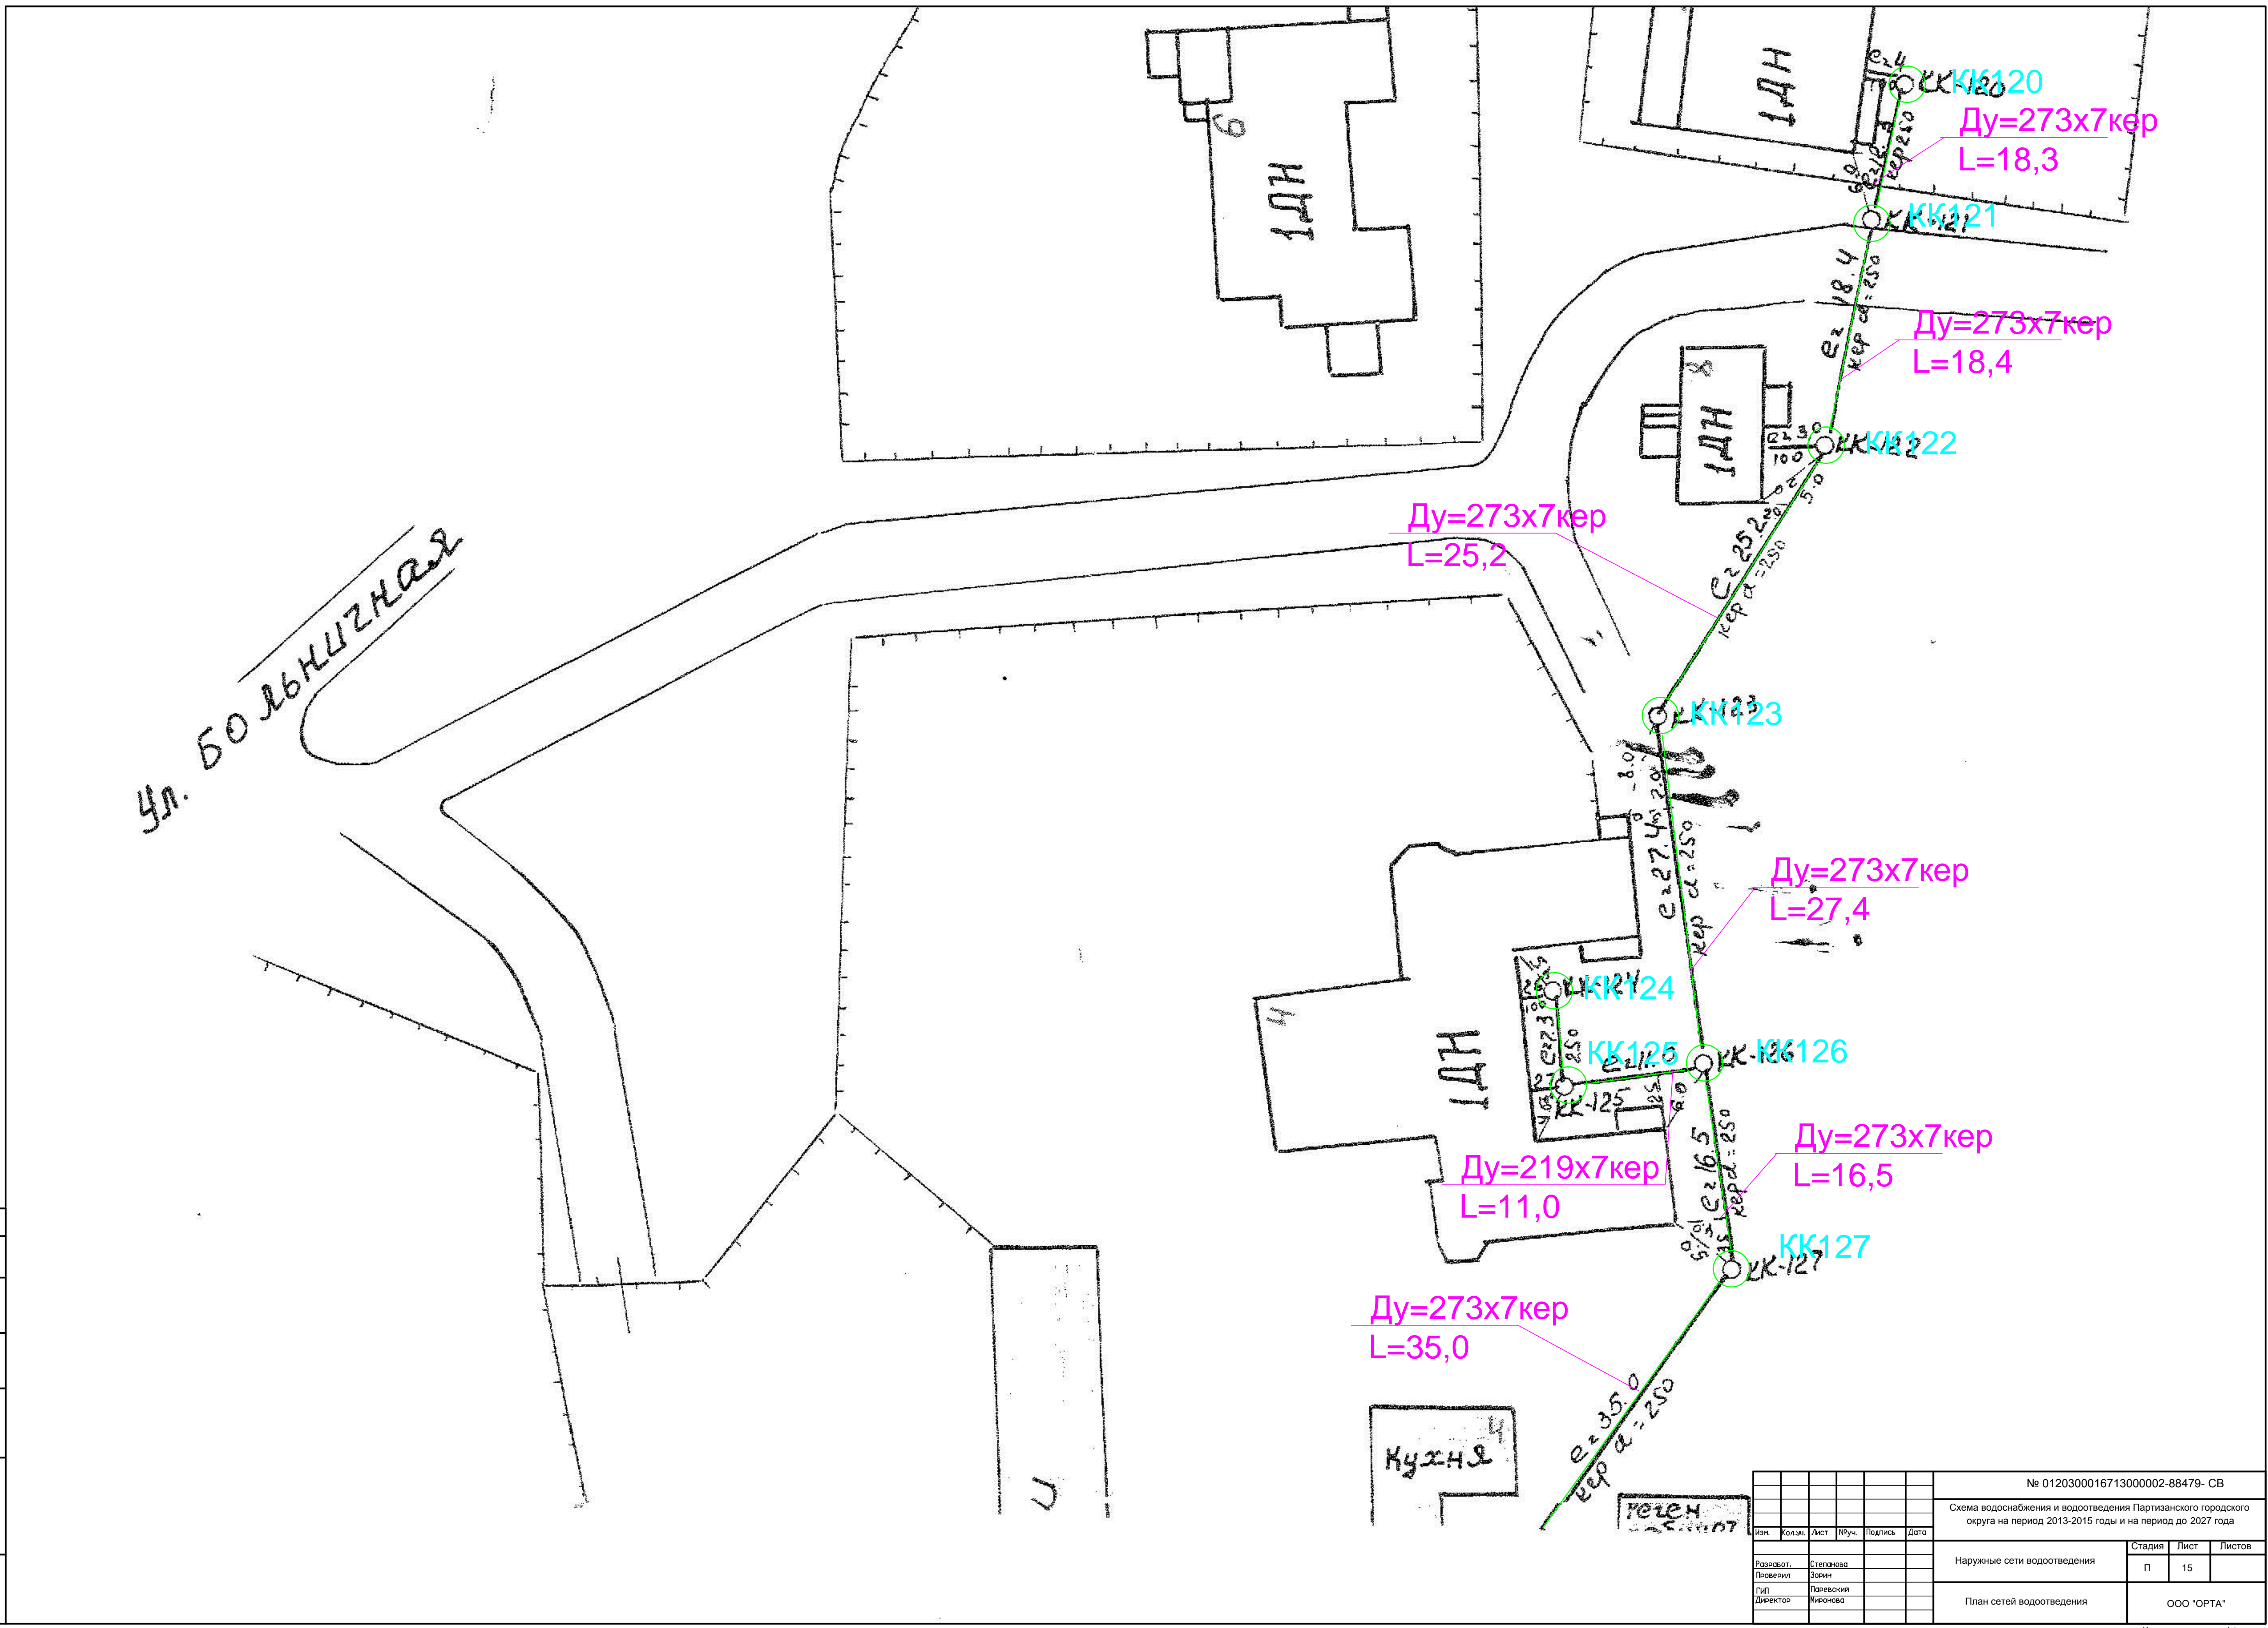

№ 0120300016713000002-88479- СВ					
Схема водоснабжения и водоотведения Партизанского городского округа на период 2013-2015 годы и на период до 2027 года					
Наружные сети водоотведения				Стадия	Лист
План сетей водоотведения				П	15
ООО "ОРТА"				Листов	
Изм.	Кол.	Лист	Исх.	Подпись	Дата
Разработ.	Степанова				
Проверил	Зарин				
Гип	Паревский				
Директор	Миханова				