


Согласовано	инв.	№	Подп.	Вам.	№
Лист	подп.	№	Подп.	Вам.	№

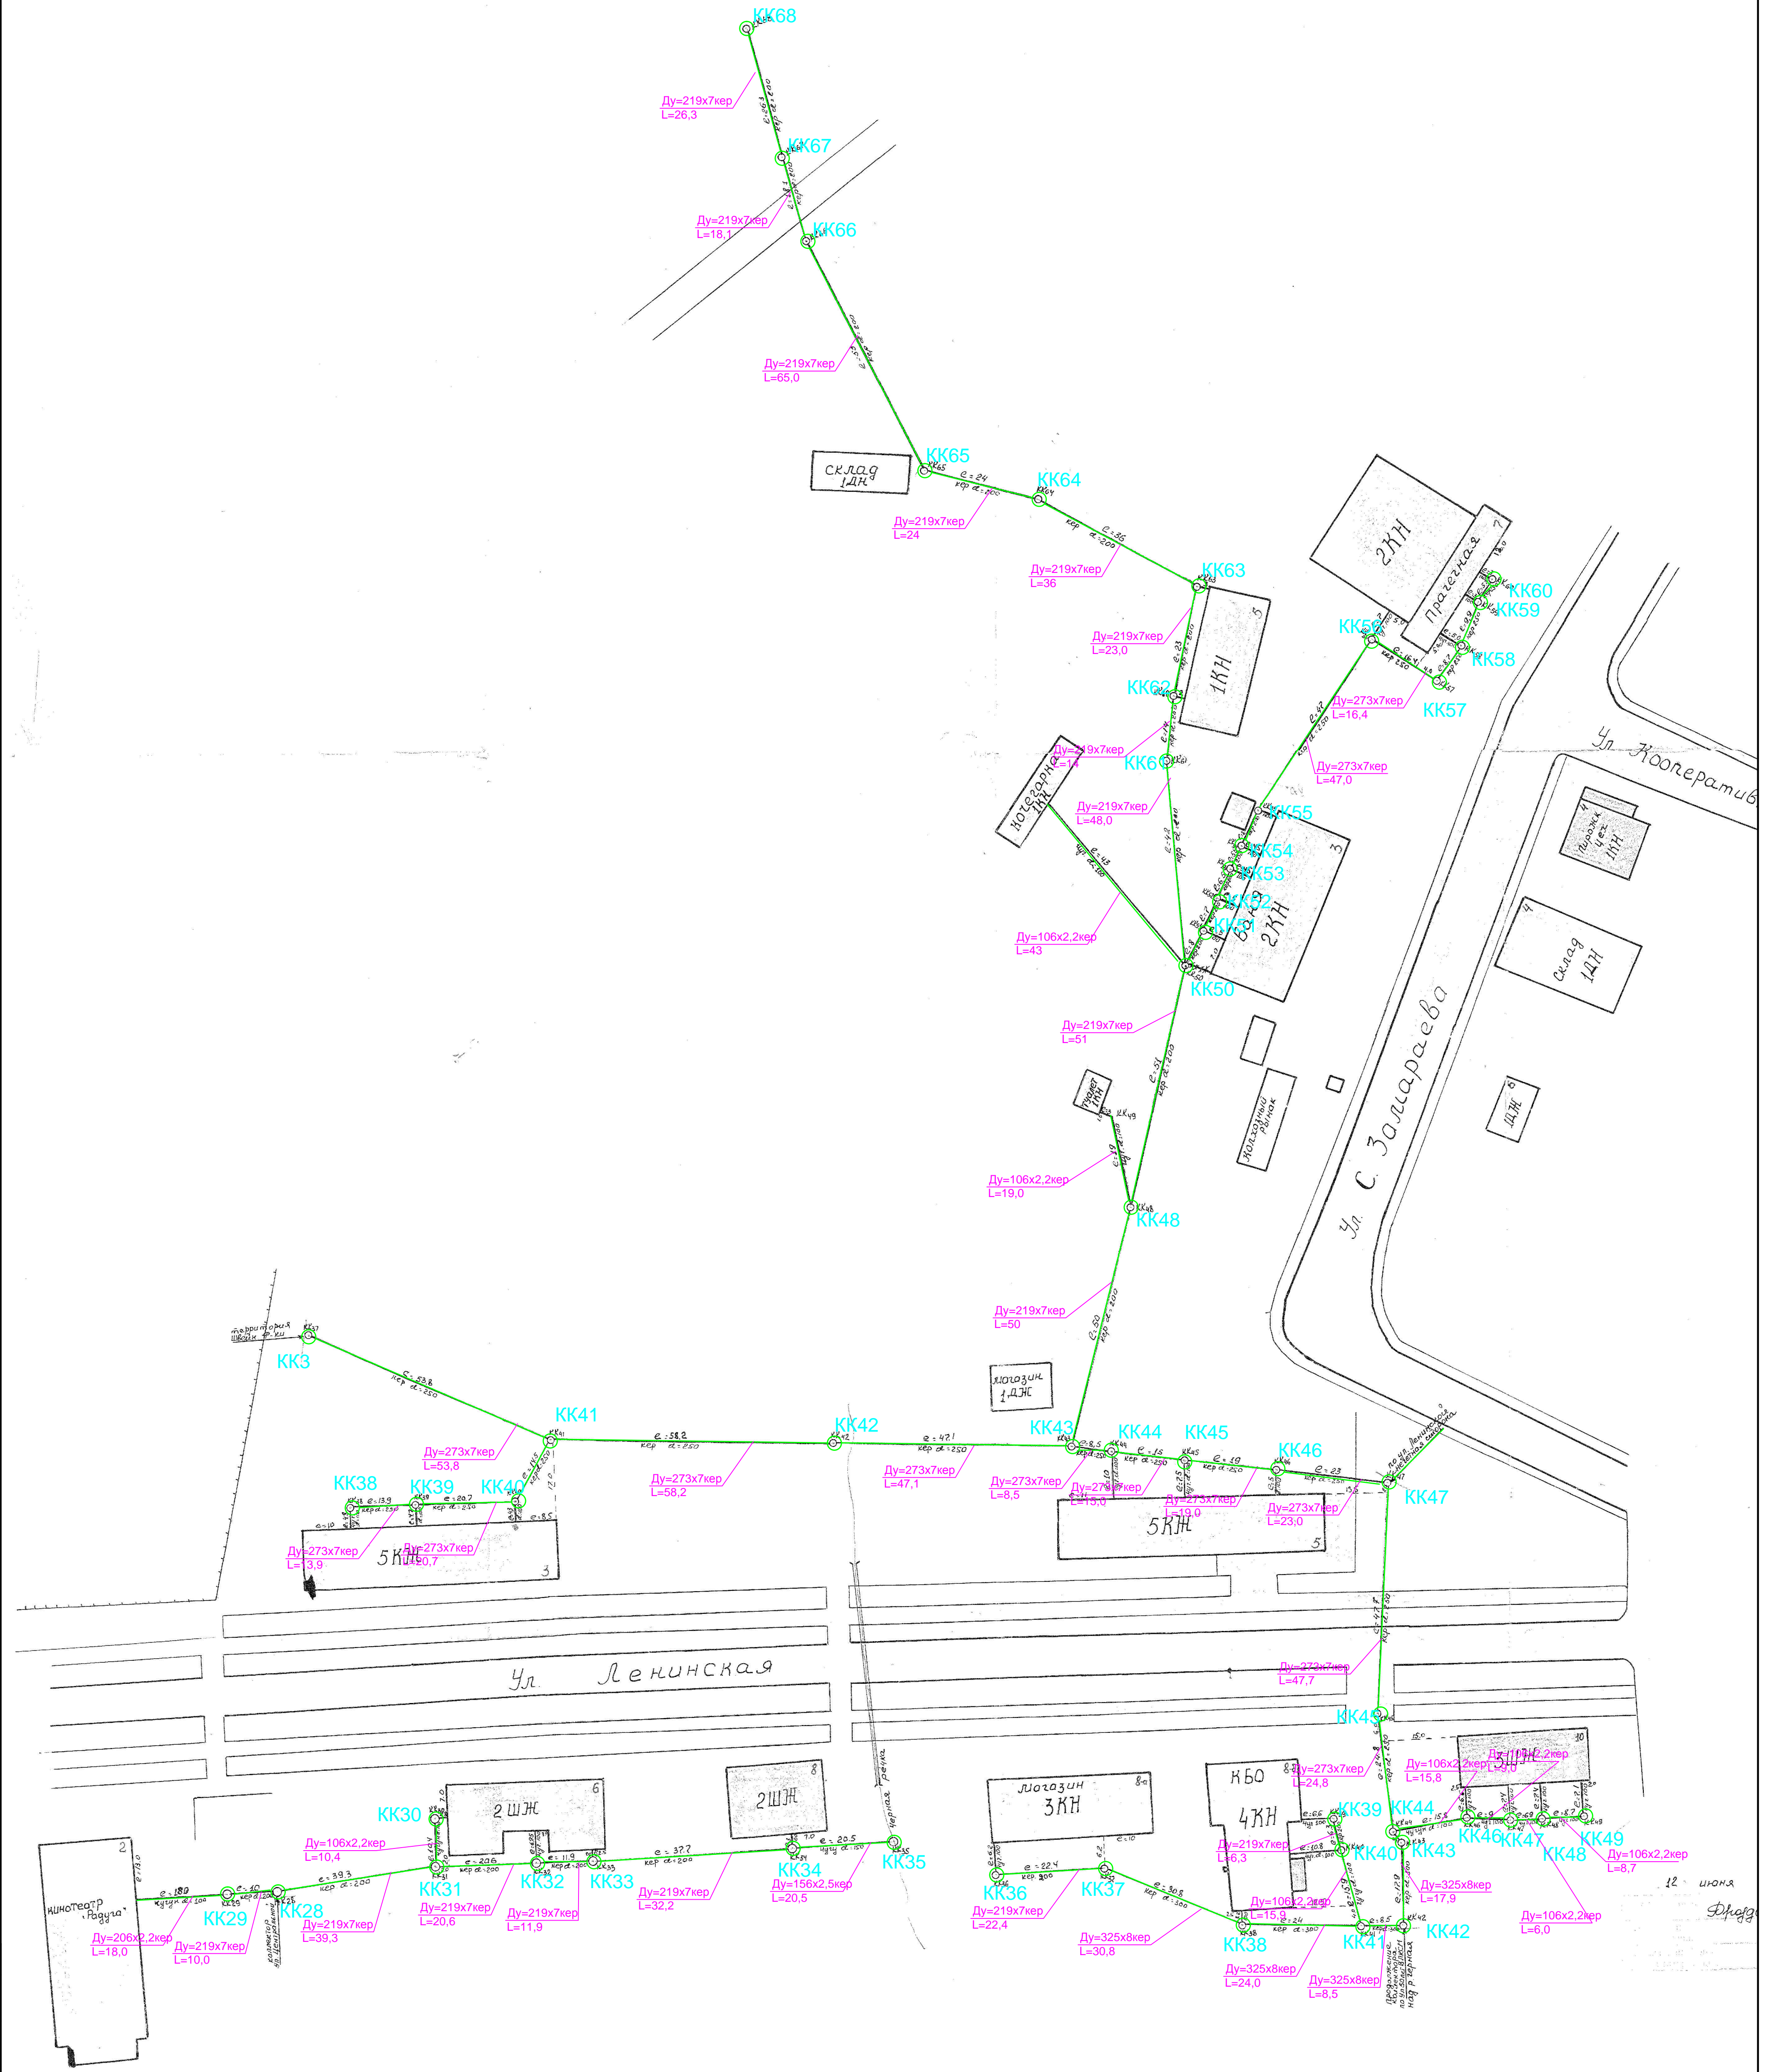

						№ 0120300016713000002-88479- СВ					
						Схема водоснабжения и водоотведения Партизанского городского округа на период 2013-2015 годы и на период до 2027 года					
Изм.	Копия	Лист	№уч.	Подпись	Дата	Наружные сети водоотведения		Стадия	Лист	Листов	
								П	17		
Разработ.		Степанова						План сетей водоотведения		ООО "ОРТА"	
Проверил		Зояин									
Глп		Павевский									
Директор		Жирнова									