


Имя	№	подп.	Согласовано		
			Подп.	Взам.	№

						№ 0120300016713000002-88479- СВ				
						Схема водоснабжения и водоотведения Партизанского городского округа на период 2013-2015 годы и на период до 2027 года				
Изм.	Кол-во	Лист	Игуч.	Подпись	Дата			Стадия	Лист	Листов
						Наружные сети водоотведения		П	20	
Разработ.						Степанова				
Проверил						Зарин				
Глав.						Паревский				
Директор						Миронова				
						План сетей водоотведения		ООО "ОРТА"		

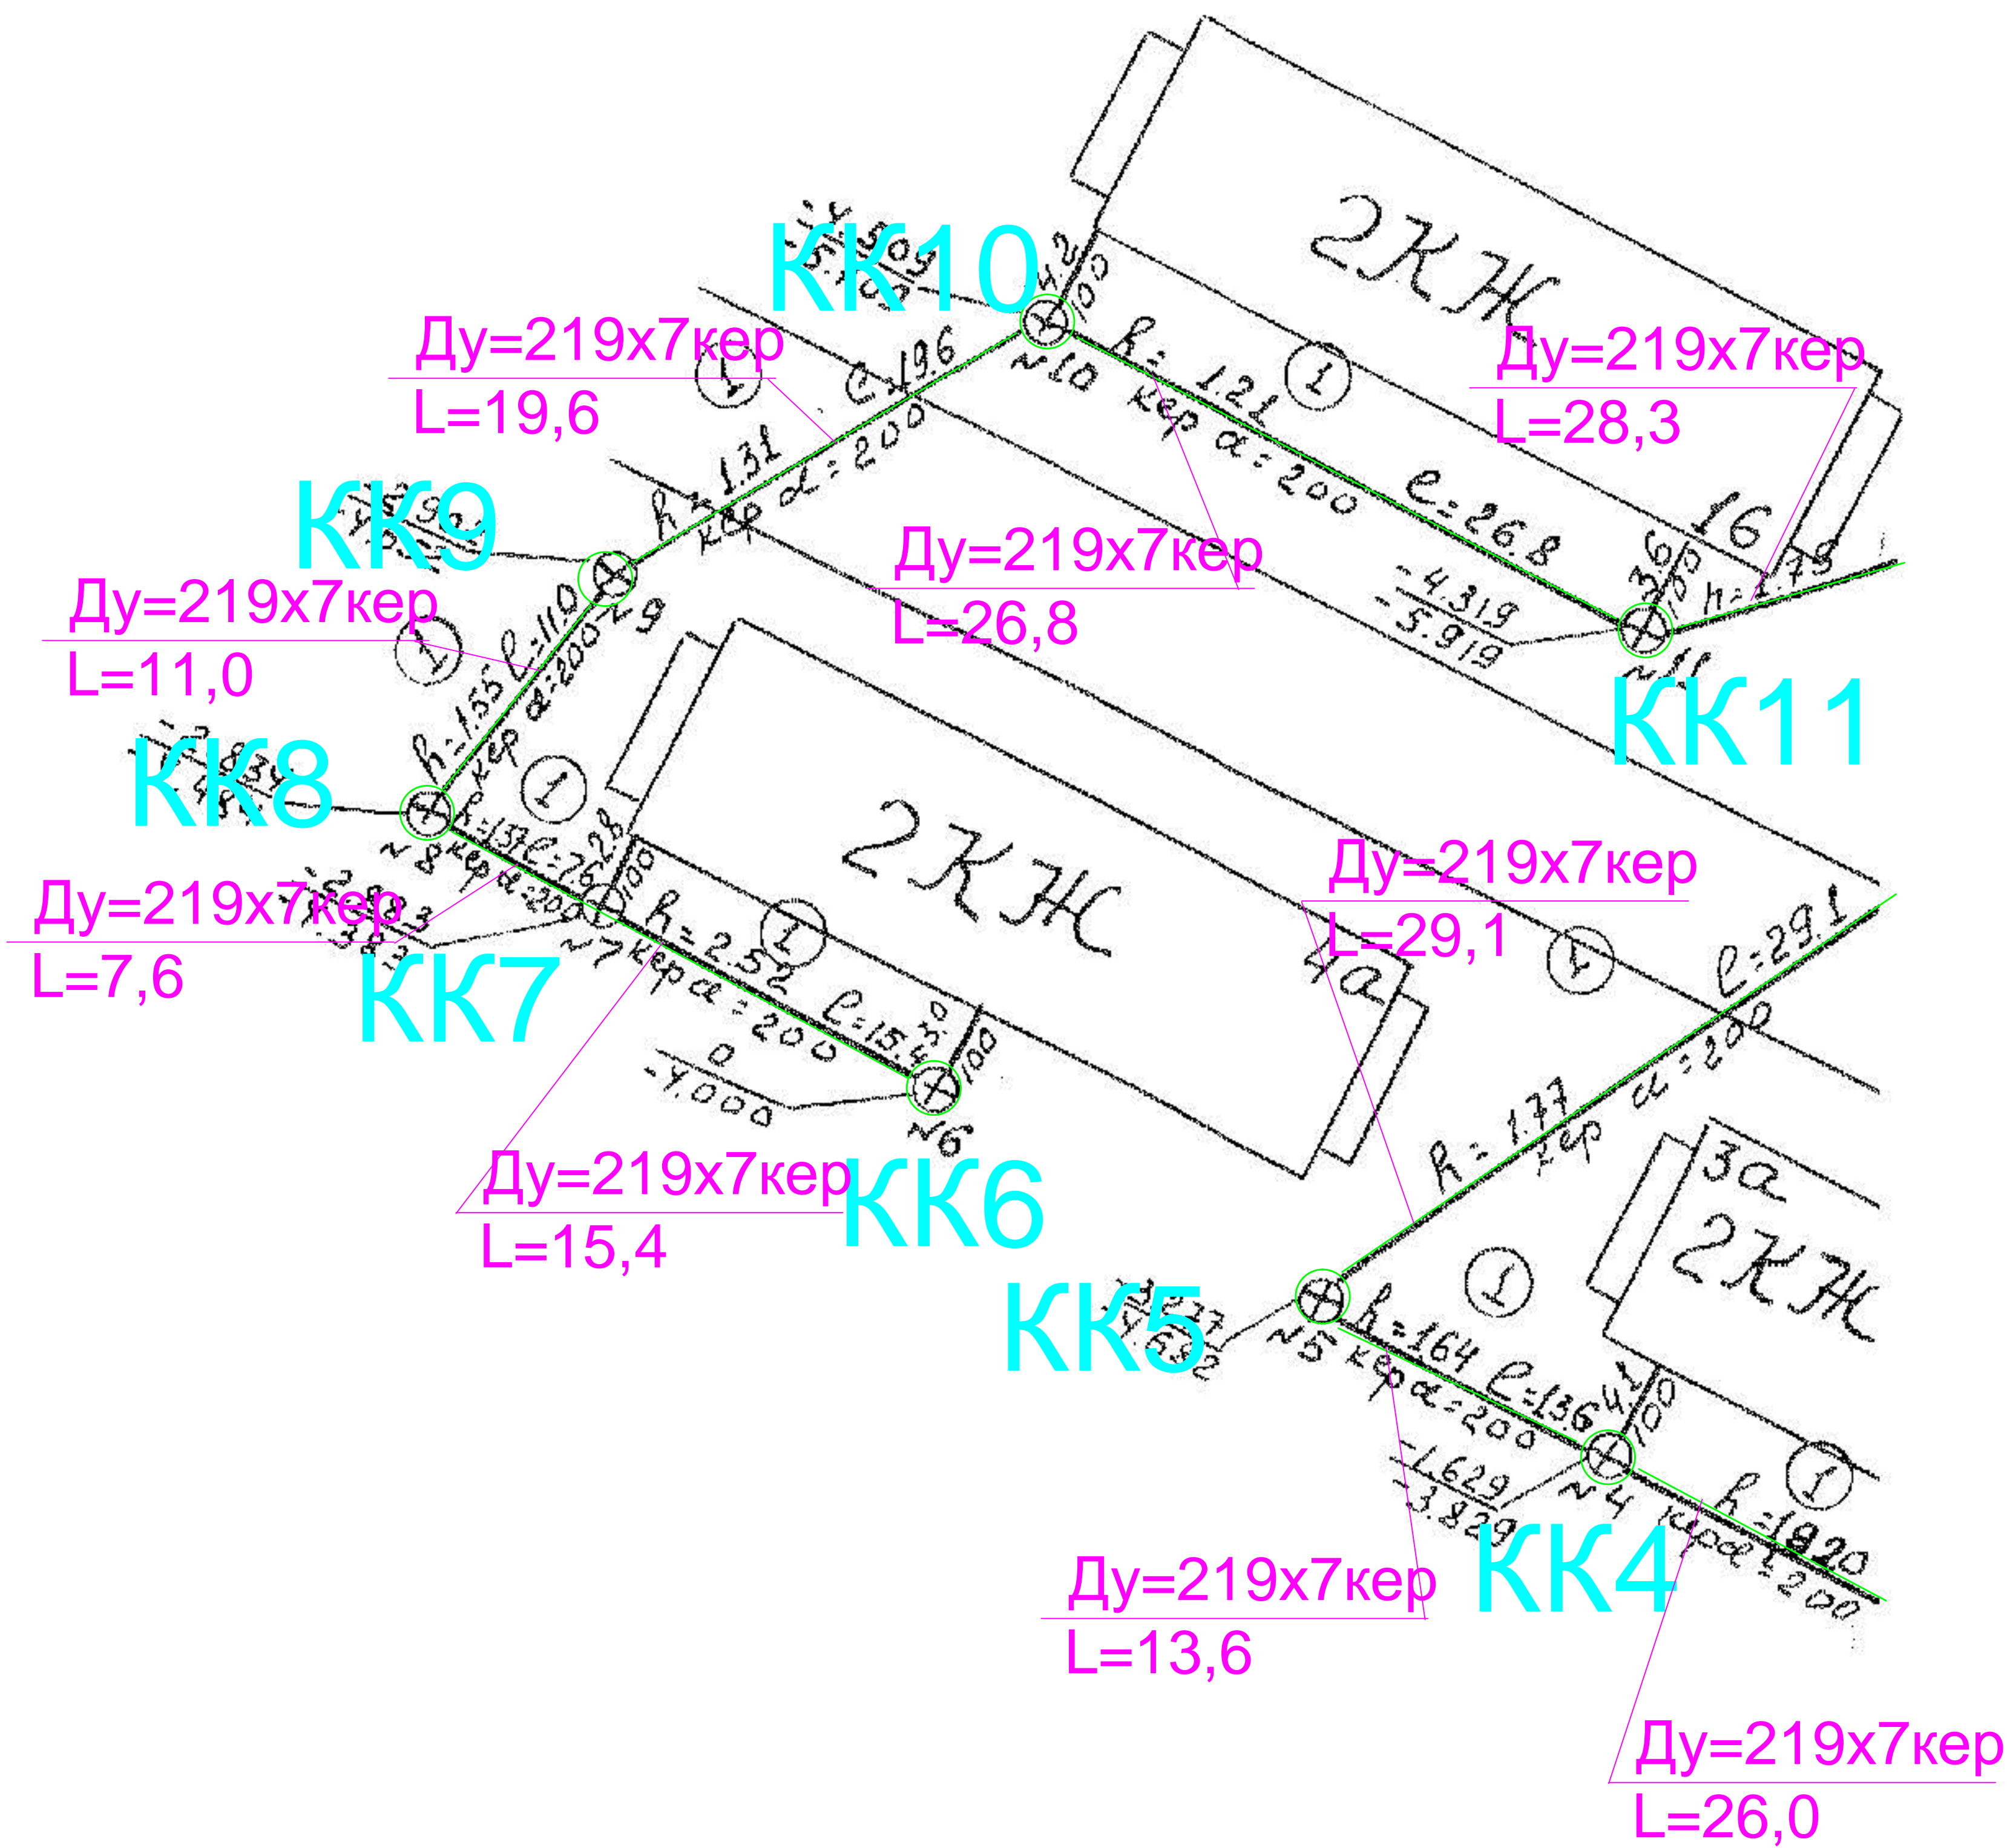

KK10

Ду=219x7кер
L=19,6

Ду=219x7кер
L=28,3

Ду=219x7кер
L=26,8

Ду=219x7кер
L=11,0

Ду=219x7кер
L=7,6

Ду=219x7кер
L=29,1

Ду=219x7кер
L=15,4

Ду=219x7кер
L=13,6

Ду=219x7кер
L=26,0

KK9

KK8

KK7

KK6

KK5

KK4

KK11