


|             |       |      |   |
|-------------|-------|------|---|
| Согласовано | Изм.  |      | № |
|             | Взам. | инв. |   |
| Подп.       | инв.  |      | № |
|             | подп. | инв. |   |
| Име         | инв.  |      | № |
|             | подп. | инв. |   |

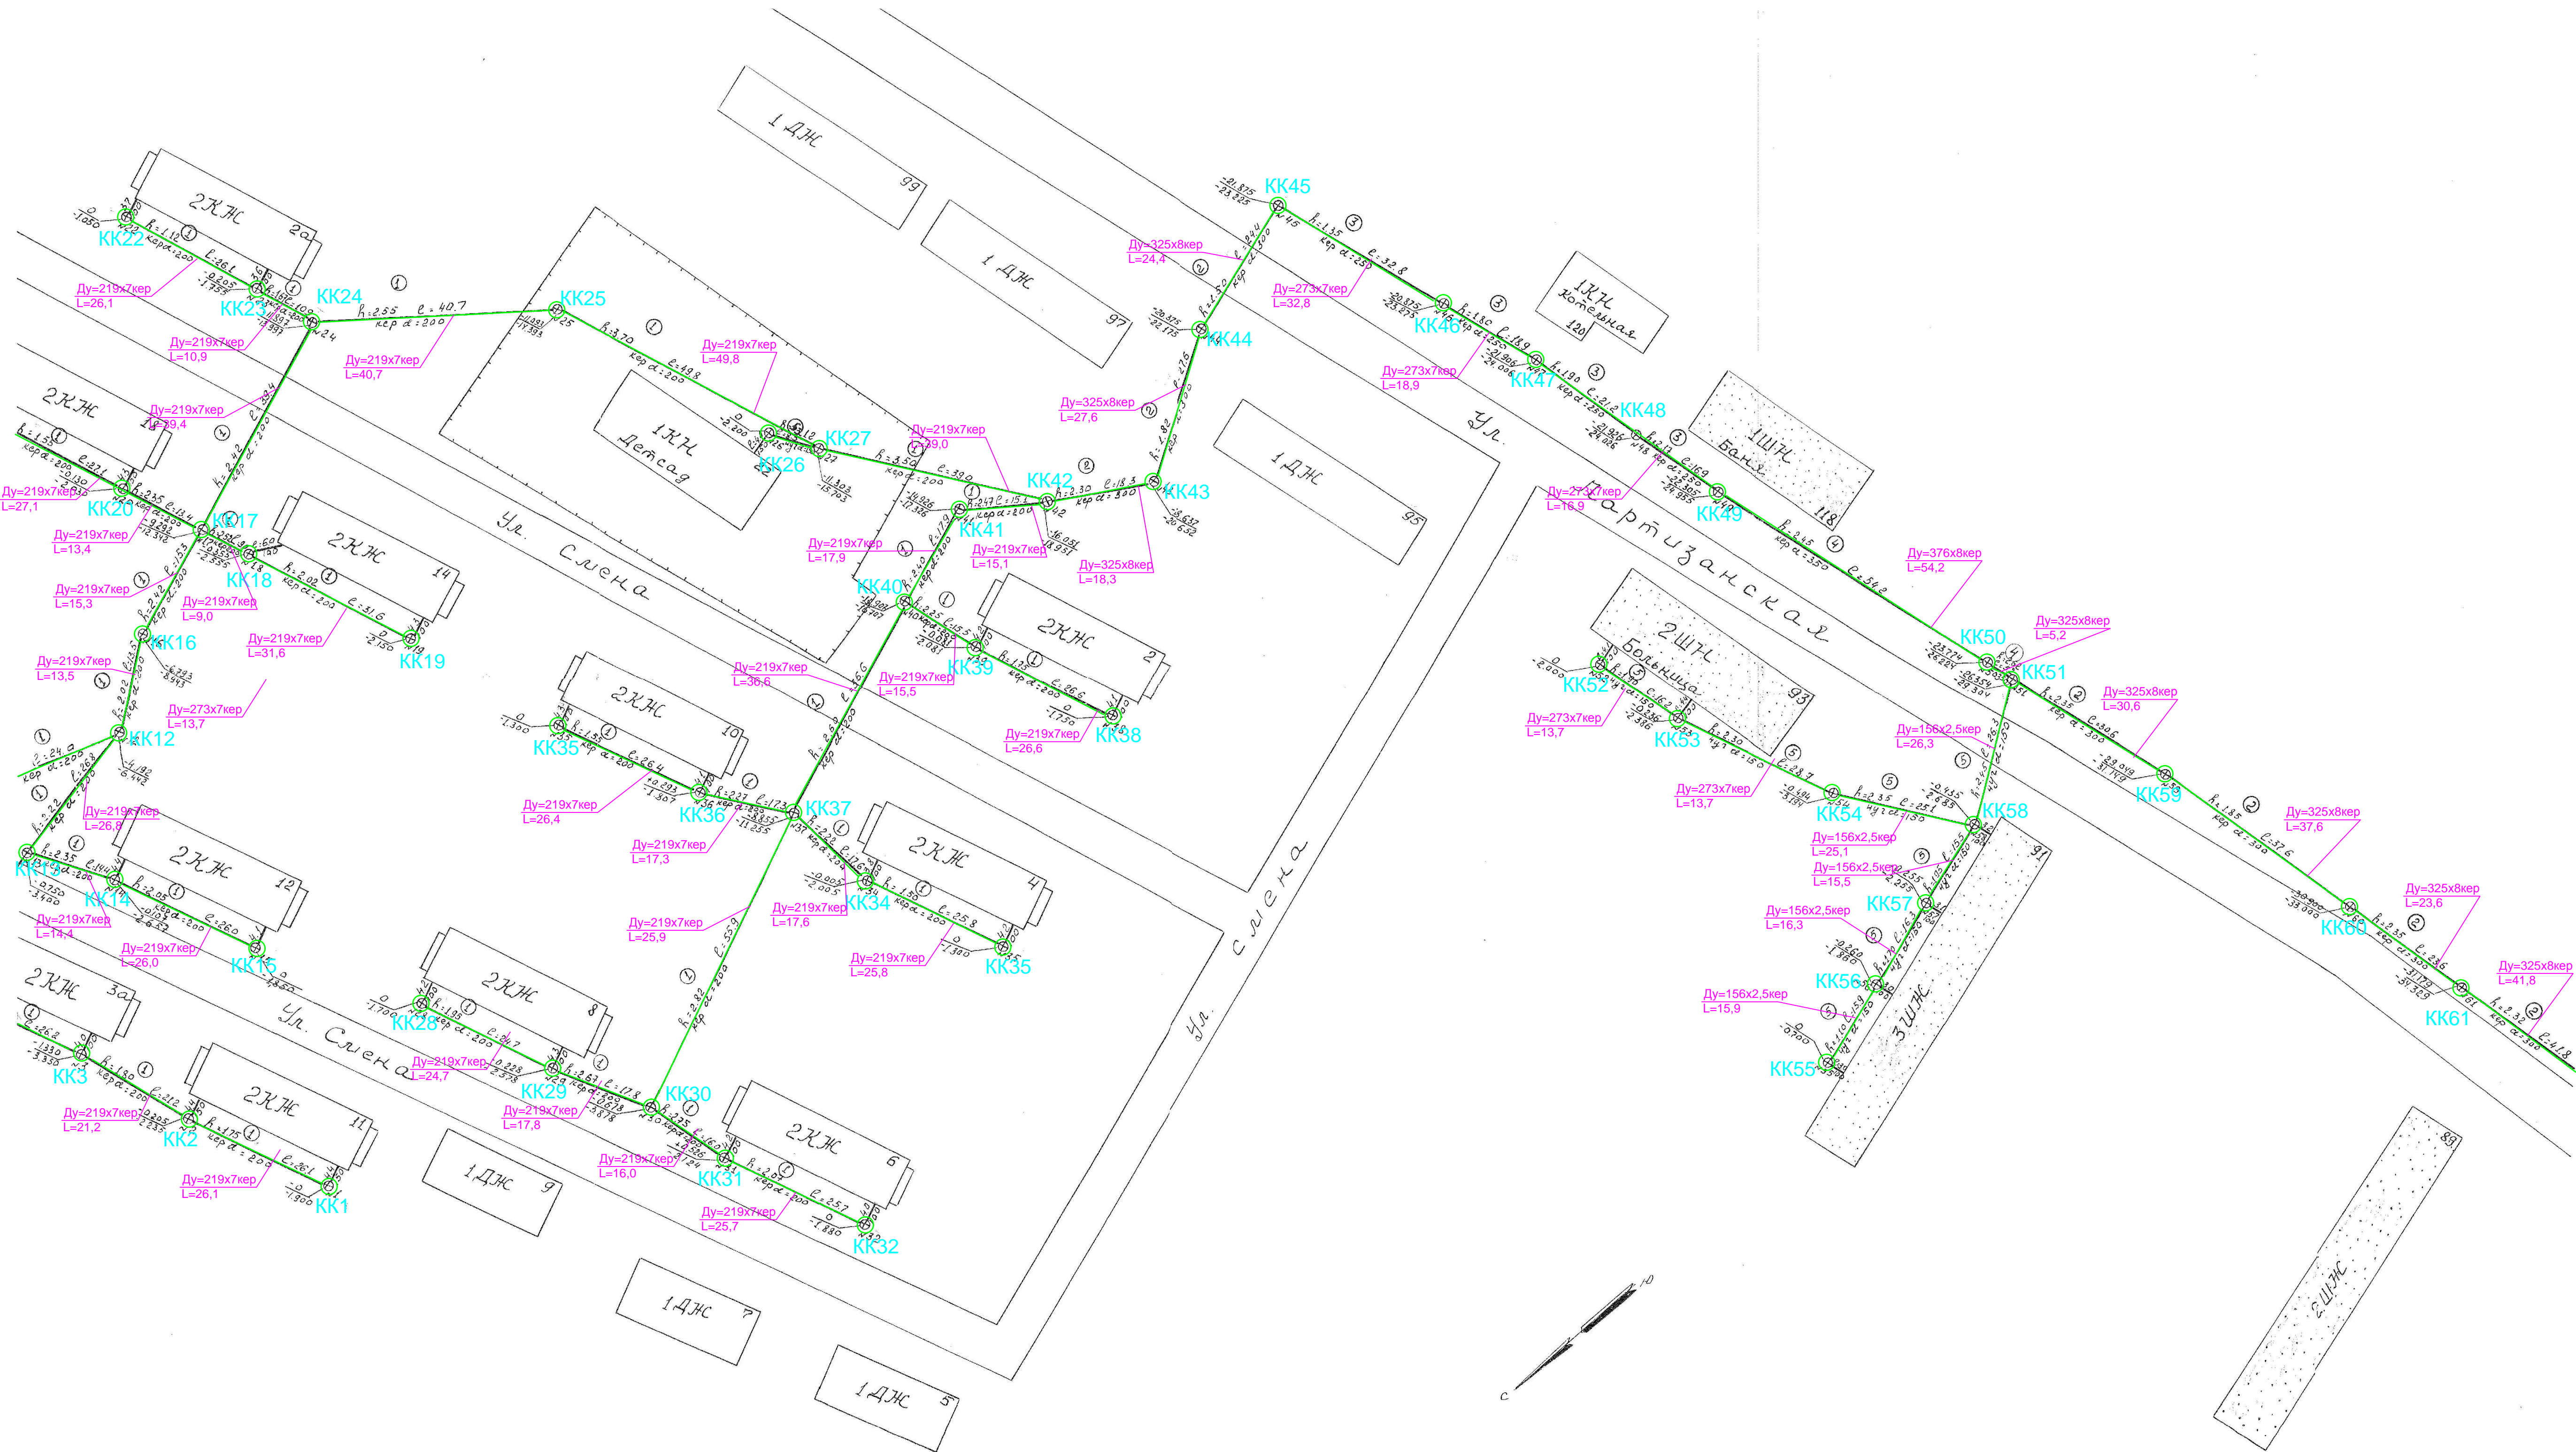

|   |           |      |            |         |        |
|---|-----------|------|------------|---------|--------|
| № 0120300016713000002-88479- СБ                                                                                       |           |      |            |         |        |
| Схема водоснабжения и водоотведения Партизанского городского округа на период 2013-2015 годы и на период до 2027 года |           |      |            |         |        |
| Изм.   | Кол.      | Лист | Вуч.       | Подпись | Дата   |
| Разработ.   | Степанова |      |            |         |        |
| Проверил   | Зарин     |      |            |         |        |
| ГИП   | Паревский |      |            |         |        |
| Директор   | Миронова  |      |            |         |        |
| Наружные сети водоотведения                                                                                           |           |      | Стадия     | Лист    | Листов |
|   |           |      | П          | 21      |        |
| План сетей водоотведения                                                                                              |           |      | ООО "ОРТА" |         |        |