
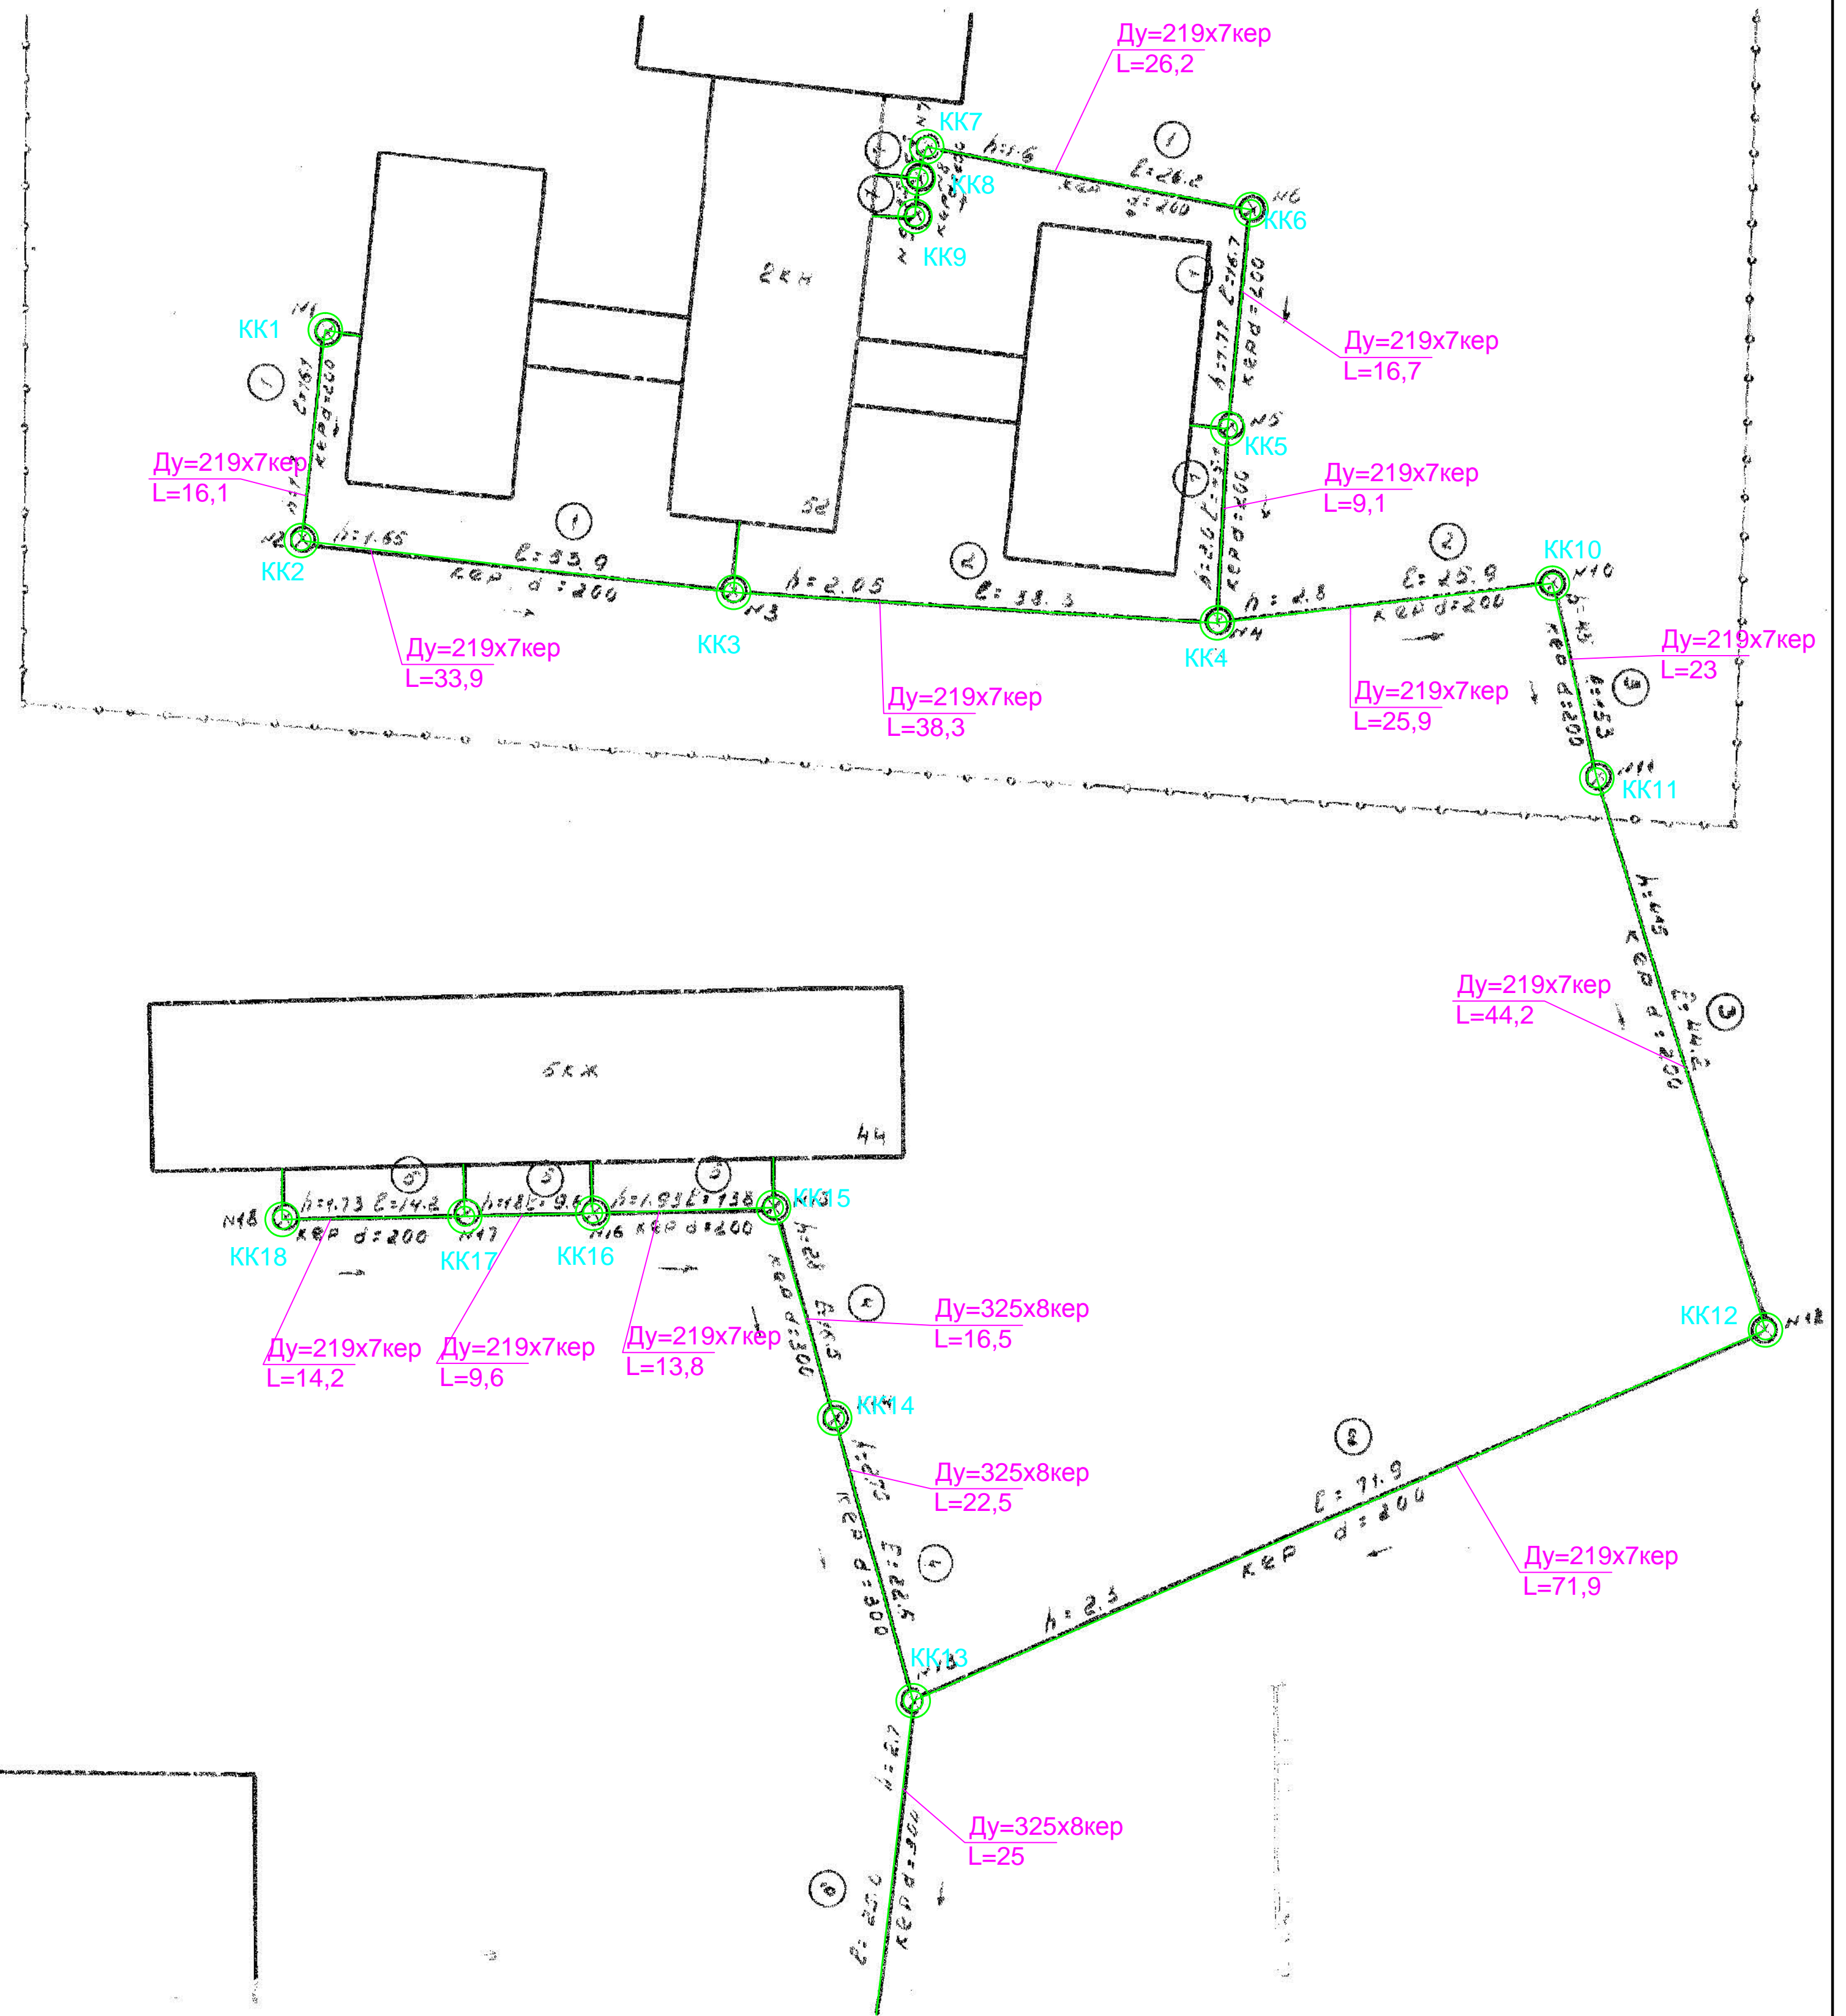


Согласовано		Подп.		Изм.	
		Взам.	Изм.	№	№
№		подп.		№	
		Изм.	№	№	

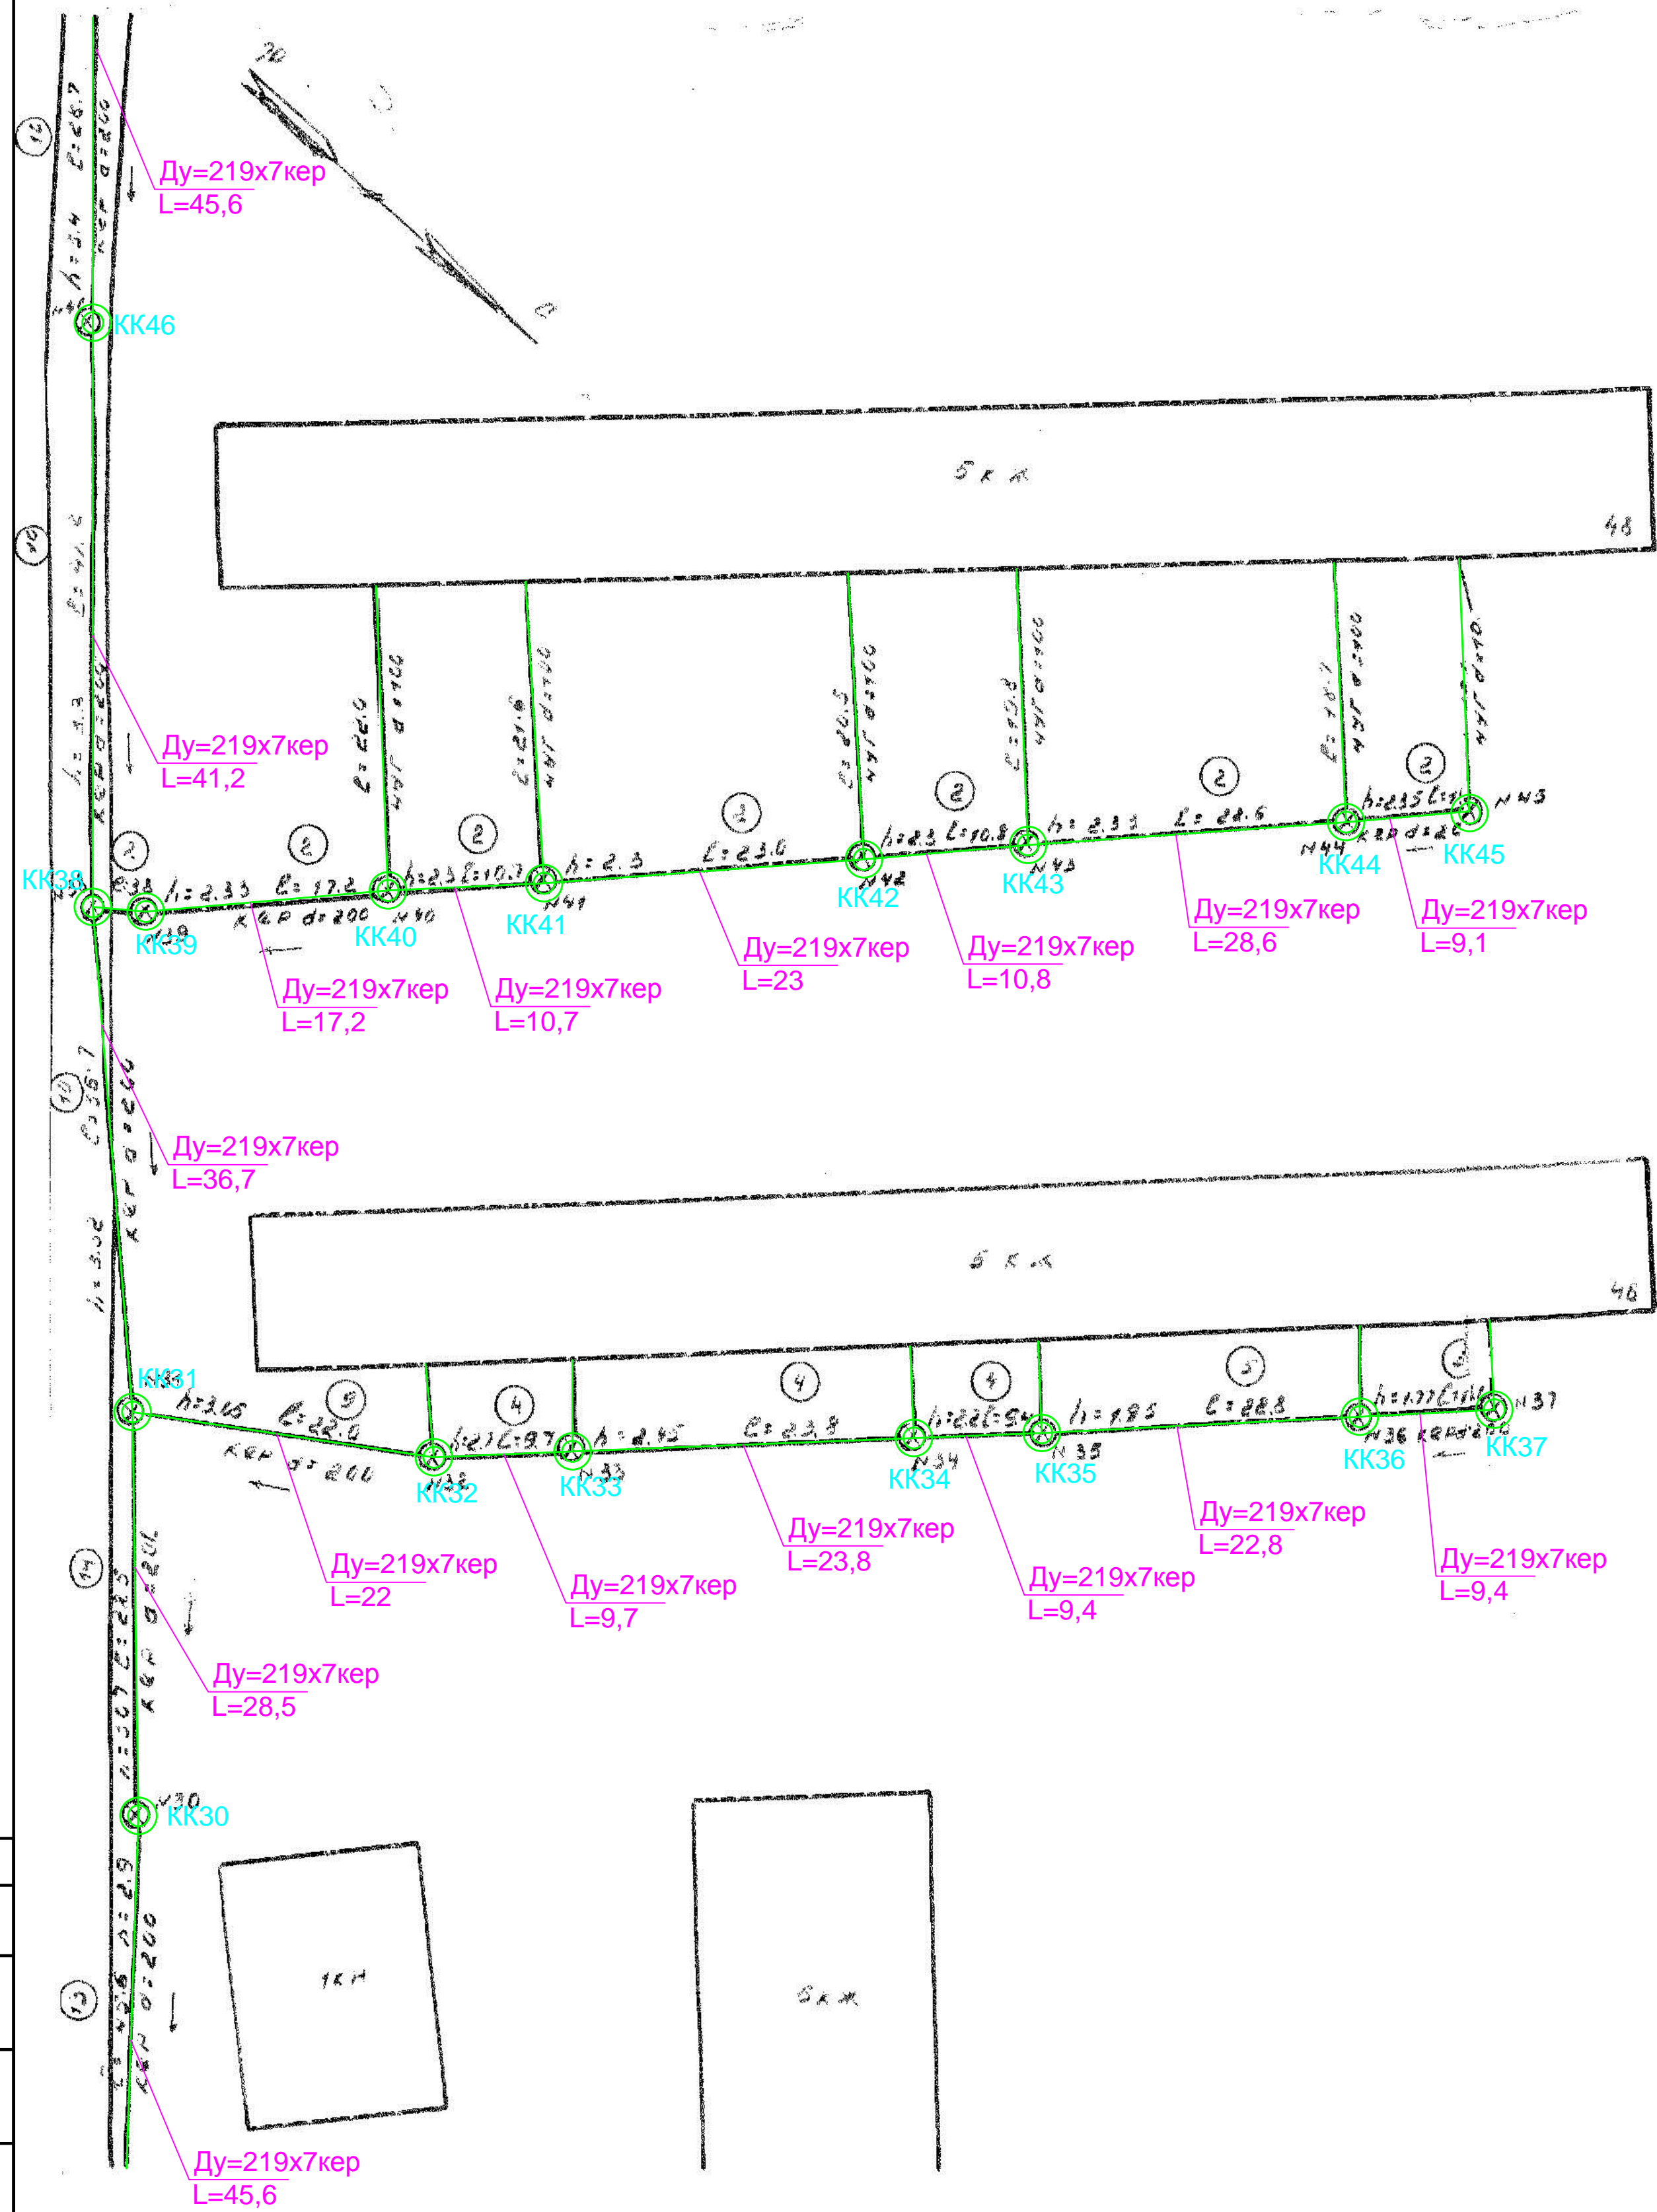

						№ 0120300016713000002-88479- СВ				
						Схема водоснабжения и водоотведения Партизанского городского округа на период 2013-2015 годы и на период до 2027 года				
Изм.	Кол.изм.	Лист	№уч.	Подпись	Дата			Стадия	Лист	Листов
Разработ.		Степанова				Наружные сети водоотведения		П	6	
Проверил		Заскин								
Гип		Паревский								
Директор		Михонова				План сетей водоотведения		ООО "ОРТА"		