


Согласовано	Подп.	Изм.	№
	Взам.	Изм.	№
№	подп.	Изм.	№
	Изм.	Изм.	№

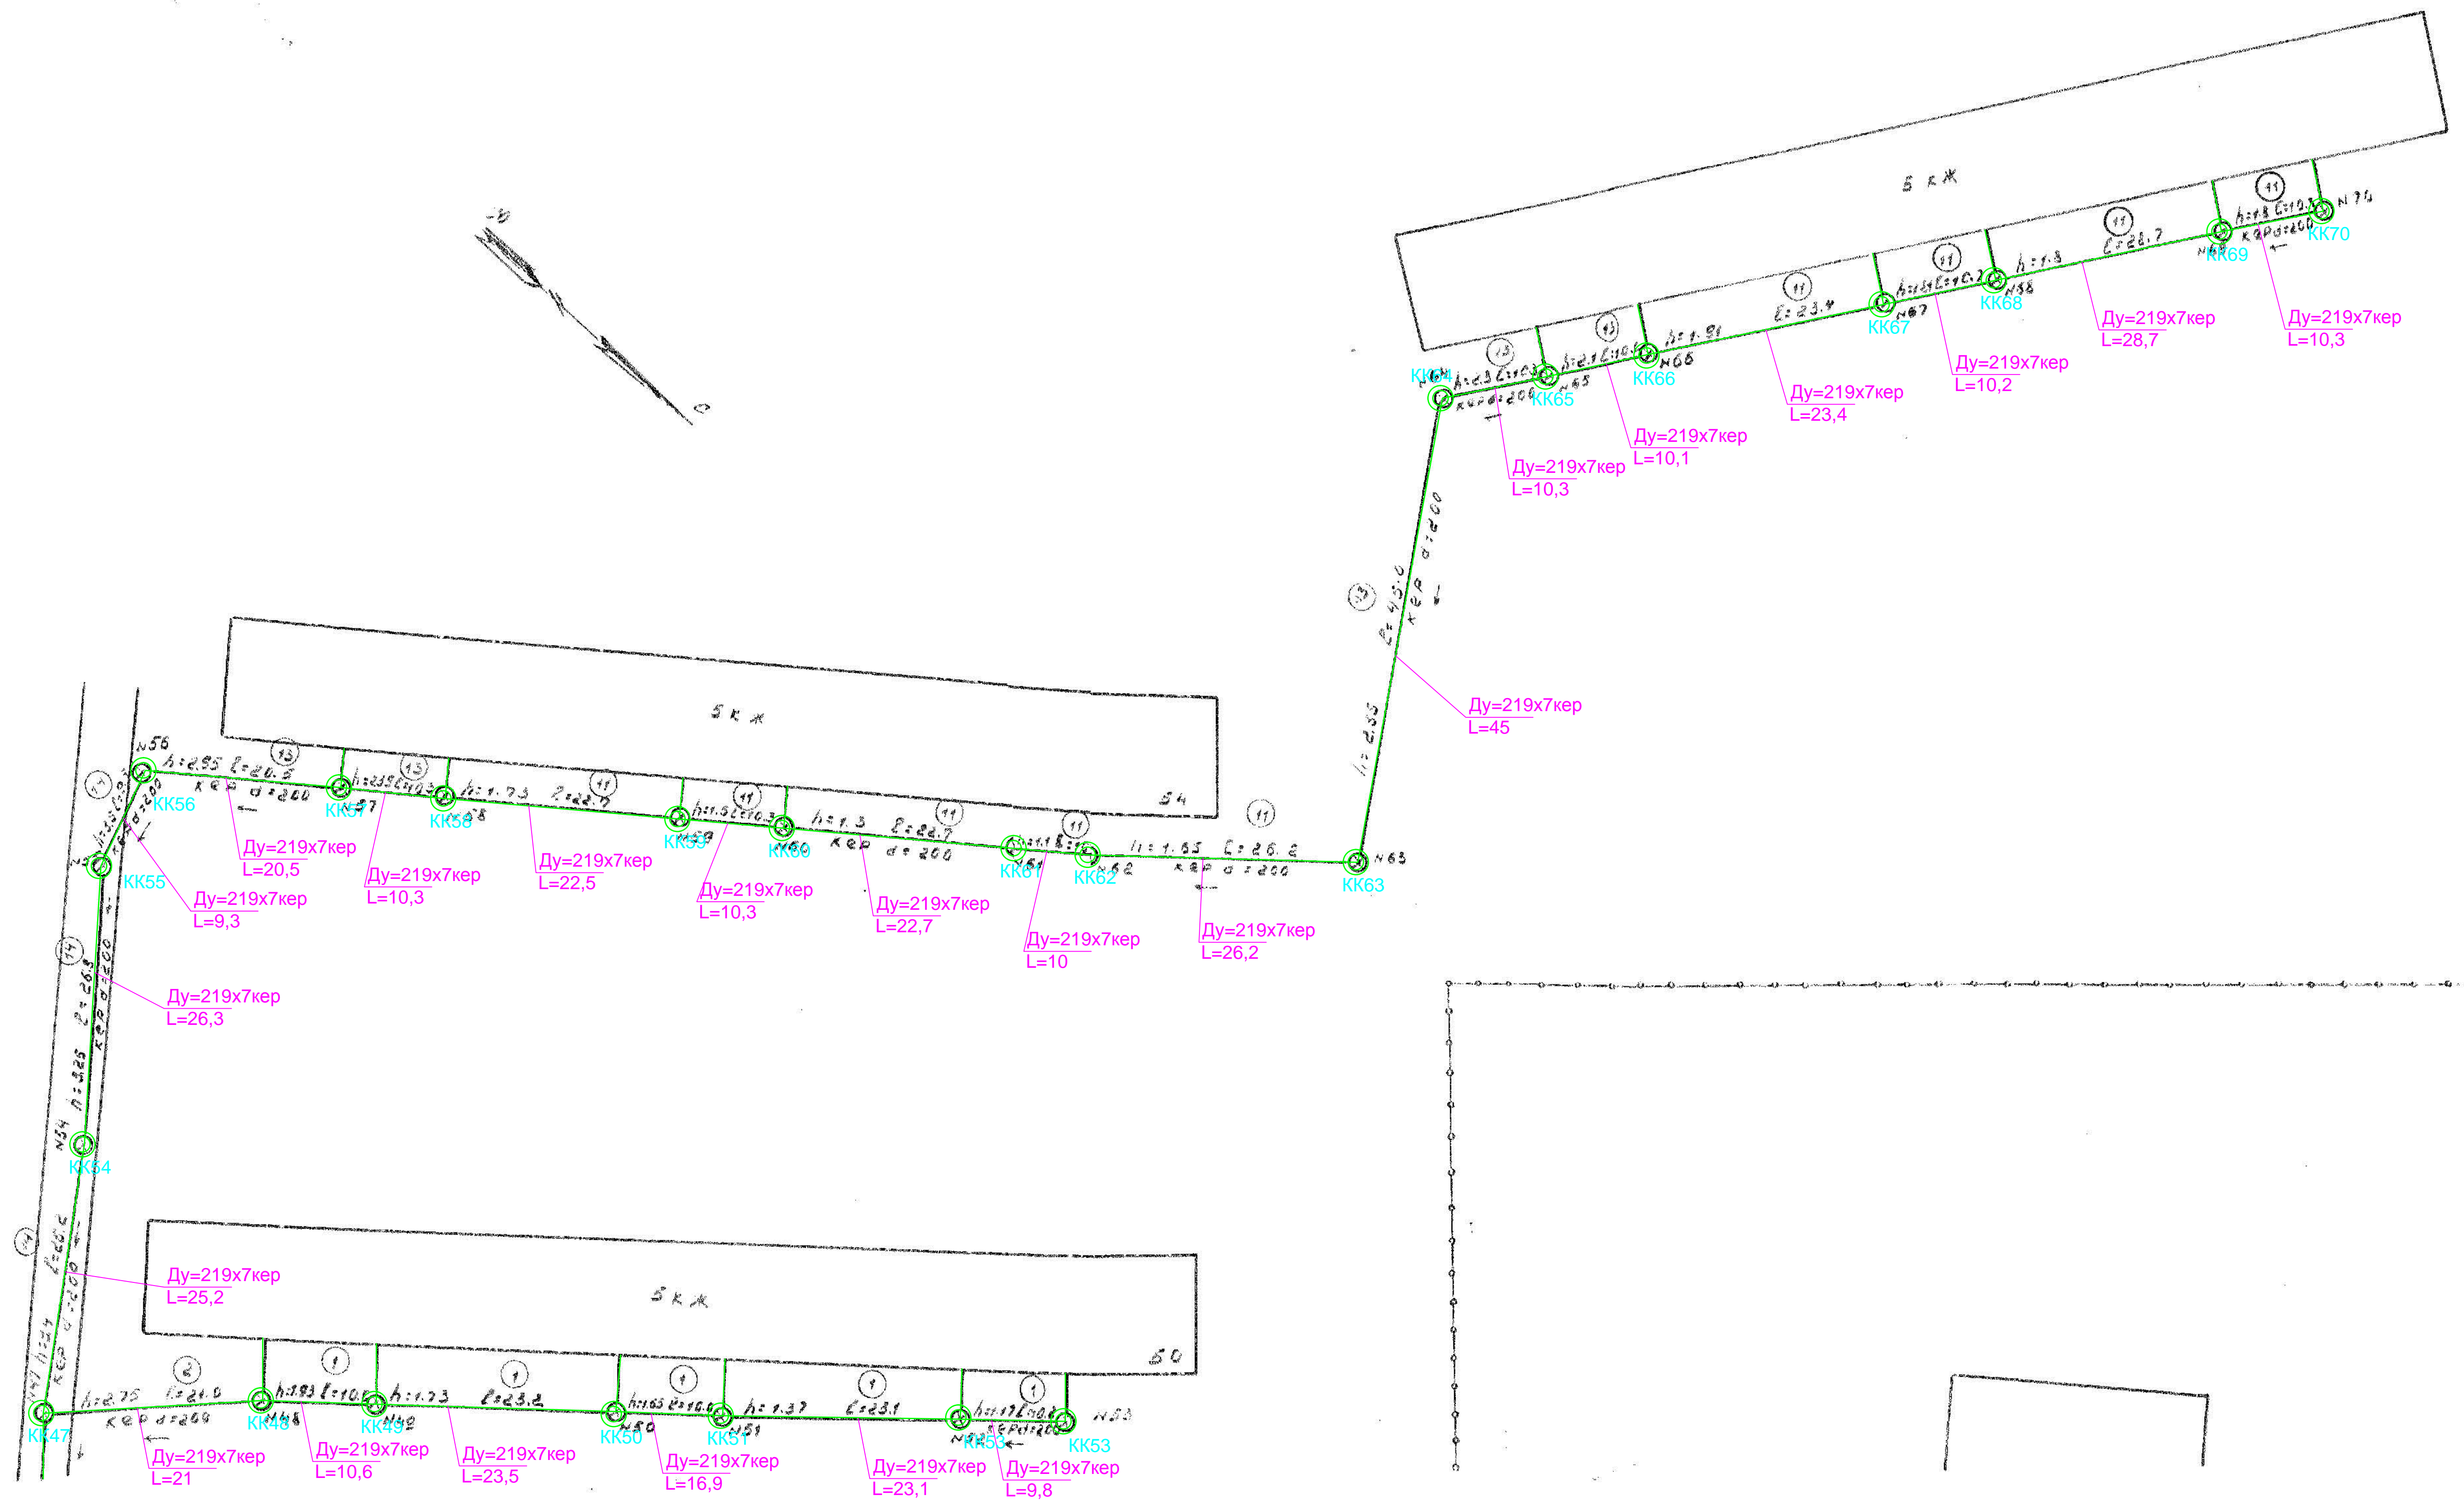

№ 0120300016713000002-88479- СБ					
Схема водоснабжения и водоотведения Партизанского городского округа на период 2013-2015 годы и на период до 2027 года					
Изм.	Кол.	Лист	Всего	Подпись	Дата
Разработ.	Степанова				
Проверил	Зарин				
ГИП	Паревский				
Директор	Миронова				
Наружные сети водоотведения				Стадия	Лист
				П	8
План сетей водоотведения				ООО "ОРТА"	