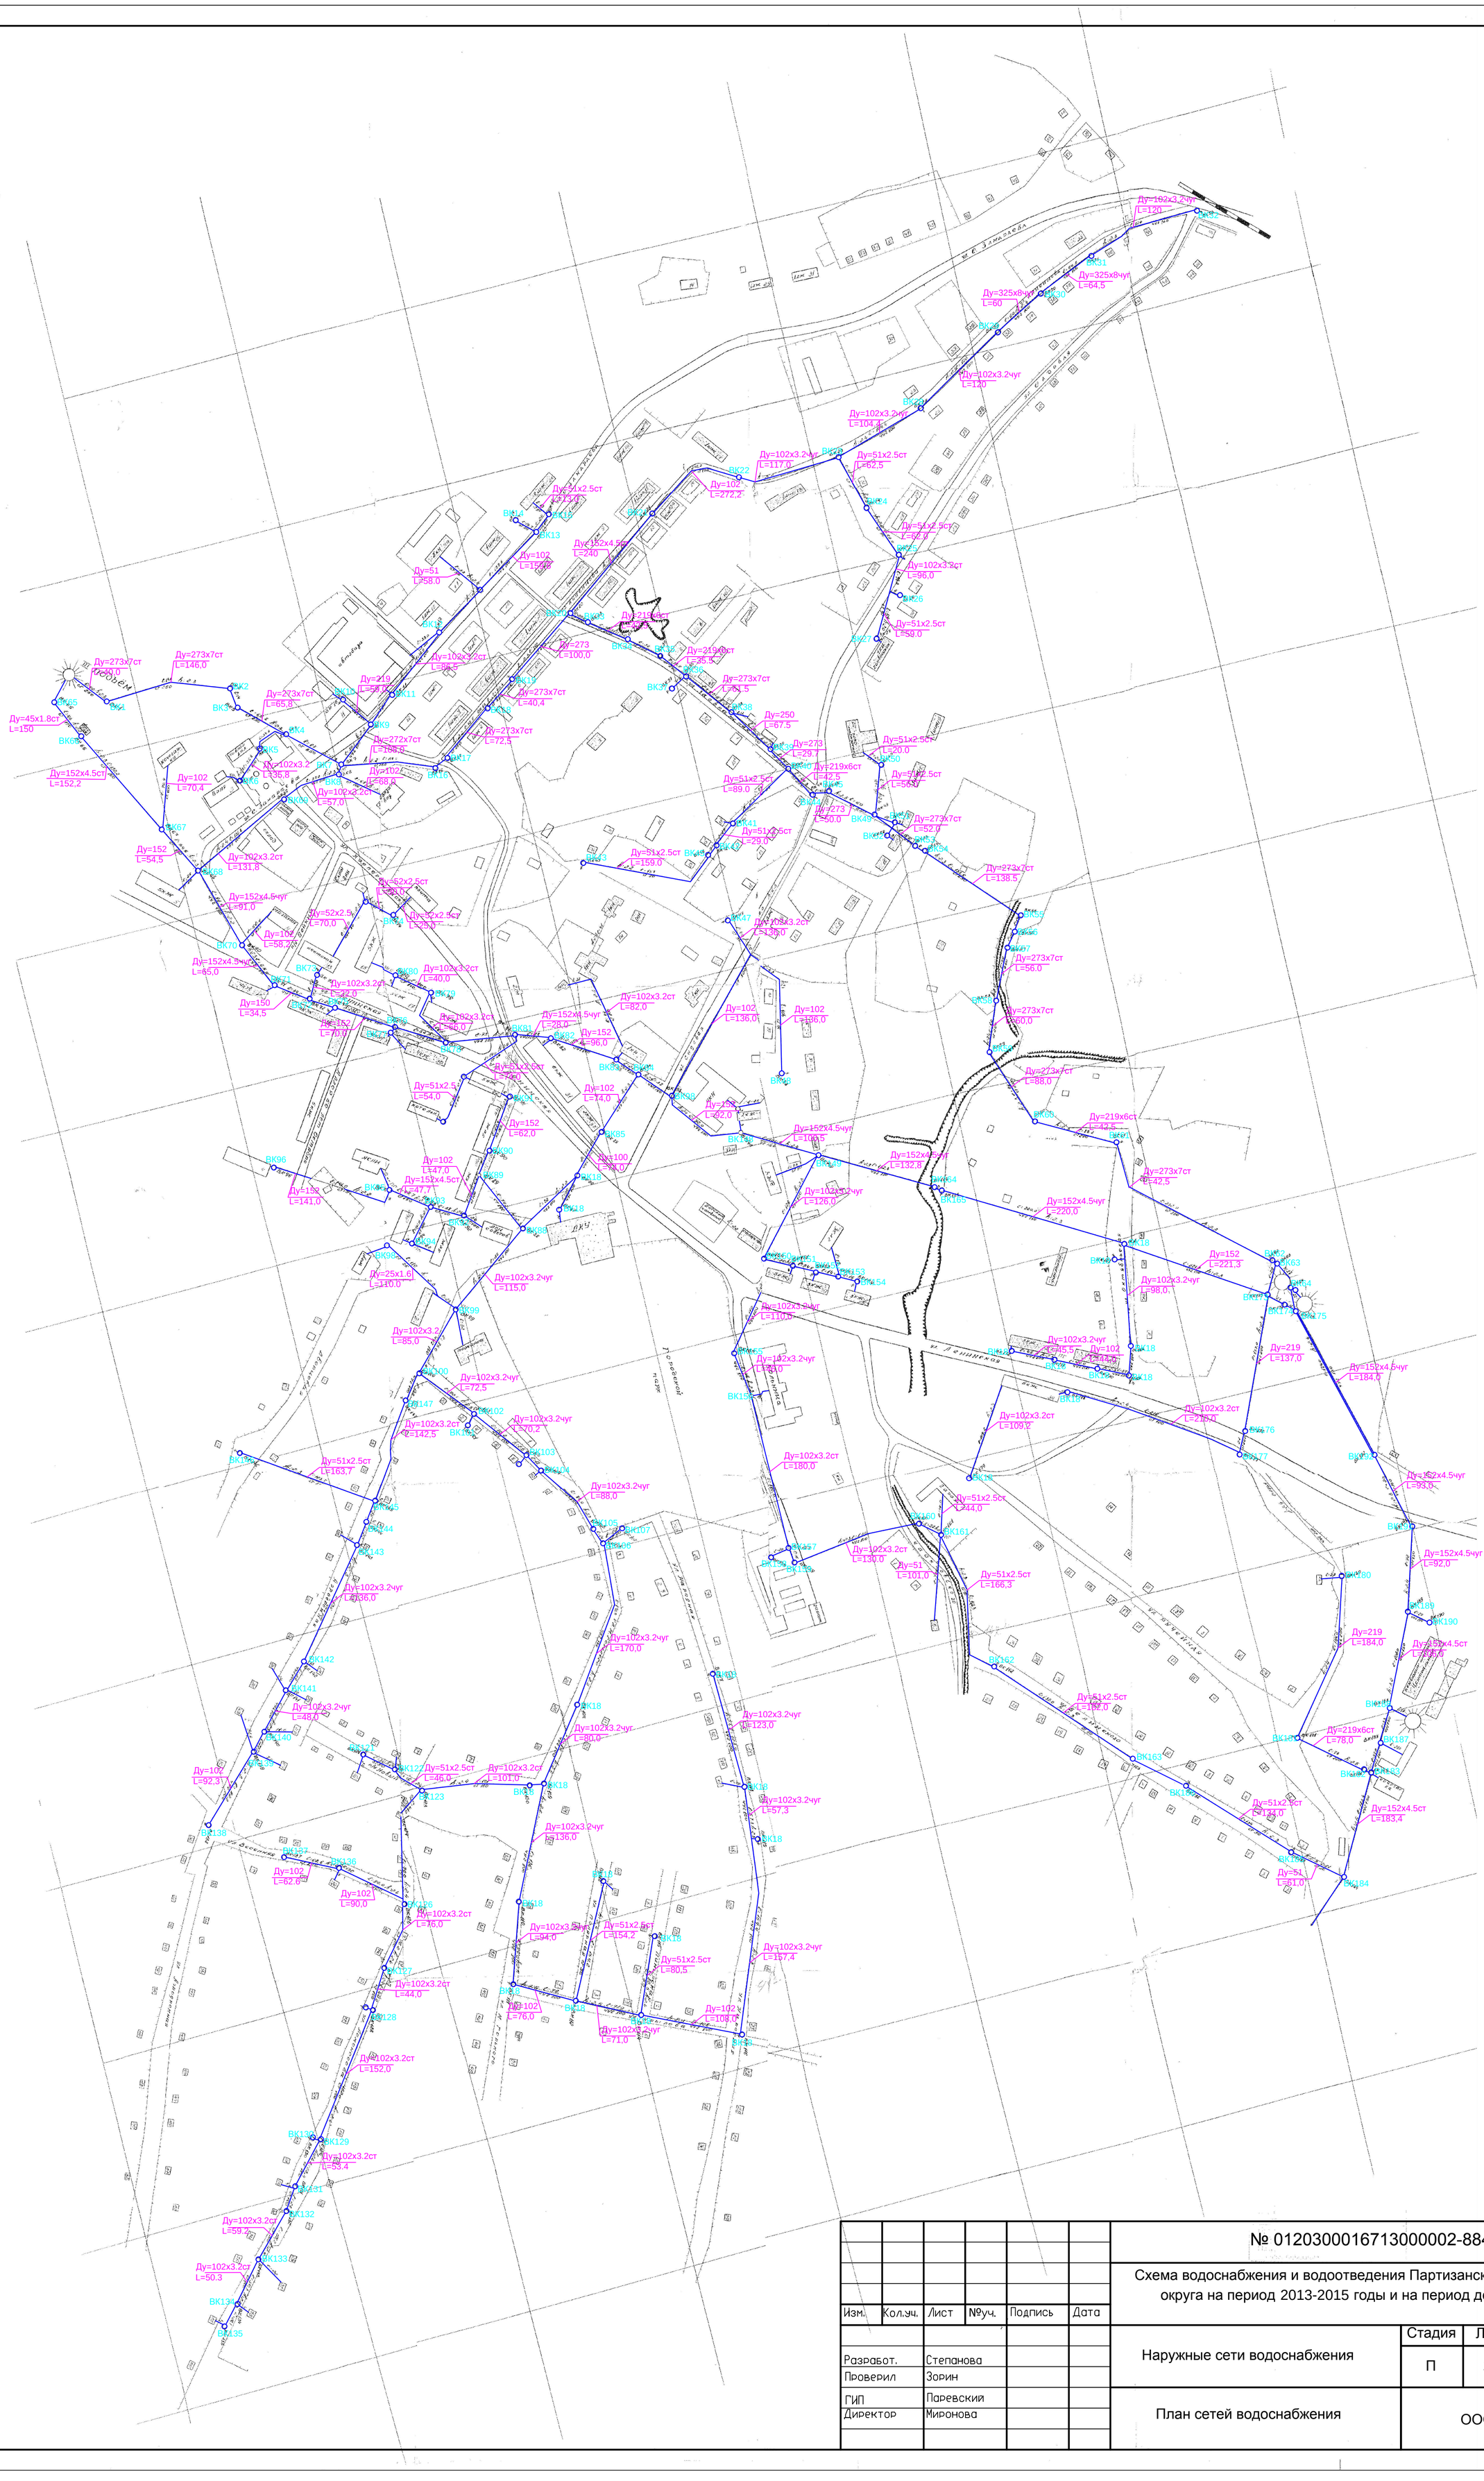
Ду=273х7ст L=146,0
Ду=273х7ст L=90,0
Ду=45х1.8ст L=150
Ду=152х4.5ст L=152,2
Ду=273х7ст L=65,8
Ду=219 L=58,0
Ду=102х3.2ст L=88,5
Ду=273 L=100,0
Ду=273х7ст L=40,4
Ду=273х7ст L=72,5
Ду=272х7ст L=168,0
Ду=102х3.2 L=135,8
Ду=102 L=70,4
Ду=102 L=68,6
Ду=102х3.2ст L=57,0
Ду=152 L=54,5
Ду=102х3.2ст L=131,8
Ду=62х2.5ст L=25,0
Ду=52х2.5 L=70,0
Ду=152х4.5чуг L=91,0
Ду=102 L=58,2
Ду=152х4.5чуг L=65,0
Ду=150 L=34,5
Ду=102х3.2ст L=24,0
Ду=102х3.2ст L=40,0
Ду=102х3.2ст L=66,0
Ду=51х2.5ст L=54,0
Ду=152 L=62,0
Ду=102х3.2ст L=82,0
Ду=152х4.5чуг L=28,0
Ду=152 L=96,0
Ду=51х2.5ст L=74,0
Ду=102 L=14,0
Ду=152 L=62,0
Ду=100 L=90,0
Ду=102 L=47,0
Ду=152х4.5ст L=47,7
Ду=152 L=141,0
Ду=25х1.6 L=140,0
Ду=102х3.2чуг L=115,0
Ду=102х3.2 L=85,0
Ду=102х3.2чуг L=72,5
Ду=102х3.2ст L=142,5
Ду=102х3.2чуг L=70,2
Ду=51х2.5ст L=163,7
Ду=102х3.2чуг L=88,0
Ду=102х3.2чуг L=136,0
Ду=102х3.2чуг L=170,0
Ду=102х3.2чуг L=48,0
Ду=102 L=92,3
Ду=51х2.5ст L=46,0
Ду=102х3.2ст L=101,0
Ду=102х3.2чуг L=80,0
Ду=102х3.2ст L=136,0
Ду=102 L=62,6
Ду=102 L=90,0
Ду=102х3.2ст L=76,0
Ду=102х3.2ст L=44,0
Ду=102х3.2ст L=152,0
Ду=102х3.2ст L=53,4
Ду=102х3.2ст L=59,2
Ду=102х3.2ст L=50,3
Ду=102х3.2чуг L=123,0
Ду=102х3.2ст L=57,3
Ду=102х3.2чуг L=94,0
Ду=51х2.5ст L=154,2
Ду=51х2.5ст L=80,5
Ду=102х3.2чуг L=157,4
Ду=102 L=76,0
Ду=102 L=108,0
Ду=102х3.2чуг L=71,0
Ду=102х3.2ст L=180,0
Ду=102х3.2ст L=130,0
Ду=51 L=101,0
Ду=51х2.5ст L=166,3
Ду=102х3.2чуг L=110,5
Ду=102х3.2чуг L=135,5
Ду=102 L=44,5
Ду=102х3.2ст L=109,2
Ду=102х3.2ст L=215,0
Ду=51х2.5ст L=244,0
Ду=102х3.2чуг L=126,0
Ду=152х4.5чуг L=220,0
Ду=152х4.5чуг L=132,8
Ду=152х4.5чуг L=106,5
Ду=102х3.2ст L=82,0
Ду=102 L=136,0
Ду=102 L=136,0
Ду=102х3.2ст L=135,0
Ду=102х3.2ст L=104,4
Ду=102х3.2чуг L=117,0
Ду=51х2.5ст L=62,5
Ду=51х2.5ст L=62,0
Ду=102х3.2ст L=96,0
Ду=51х2.5ст L=59,0
Ду=51х2.5ст L=20,0
Ду=51х2.5ст L=55,0
Ду=51х2.5ст L=89,0
Ду=51х2.5ст L=29,0
Ду=51х2.5ст L=159,0
Ду=219х6ст L=42,5
Ду=273 L=29,7
Ду=273 L=50,0
Ду=273х7ст L=52,0
Ду=273х7ст L=138,5
Ду=273х7ст L=56,0
Ду=273х7ст L=60,0
Ду=273х7ст L=88,0
Ду=219х6ст L=42,5
Ду=273х7ст L=42,5
Ду=152х4.5чуг L=220,0
Ду=152 L=221,3
Ду=102х3.2чуг L=98,0
Ду=219 L=137,0
Ду=152х4.5чуг L=184,0
Ду=152х4.5чуг L=93,0
Ду=152х4.5чуг L=92,0
Ду=219 L=184,0
Ду=152х4.5ст L=183,4
Ду=219х6ст L=78,0
Ду=51х2.5ст L=133,0
Ду=51 L=61,0
Ду=102х3.2чуг L=120
Ду=325х8чуг L=64,5
Ду=325х8чуг L=60
Ду=102х3.2чуг L=120
Ду=250 L=67,5
Ду=273х7ст L=81,5
Ду=219х6ст L=35,5
Ду=219х6ст L=42,5
