


Согласовано		Изм.	№
Подп.	Взам.		
подп.		Изм.	№
Изм.			

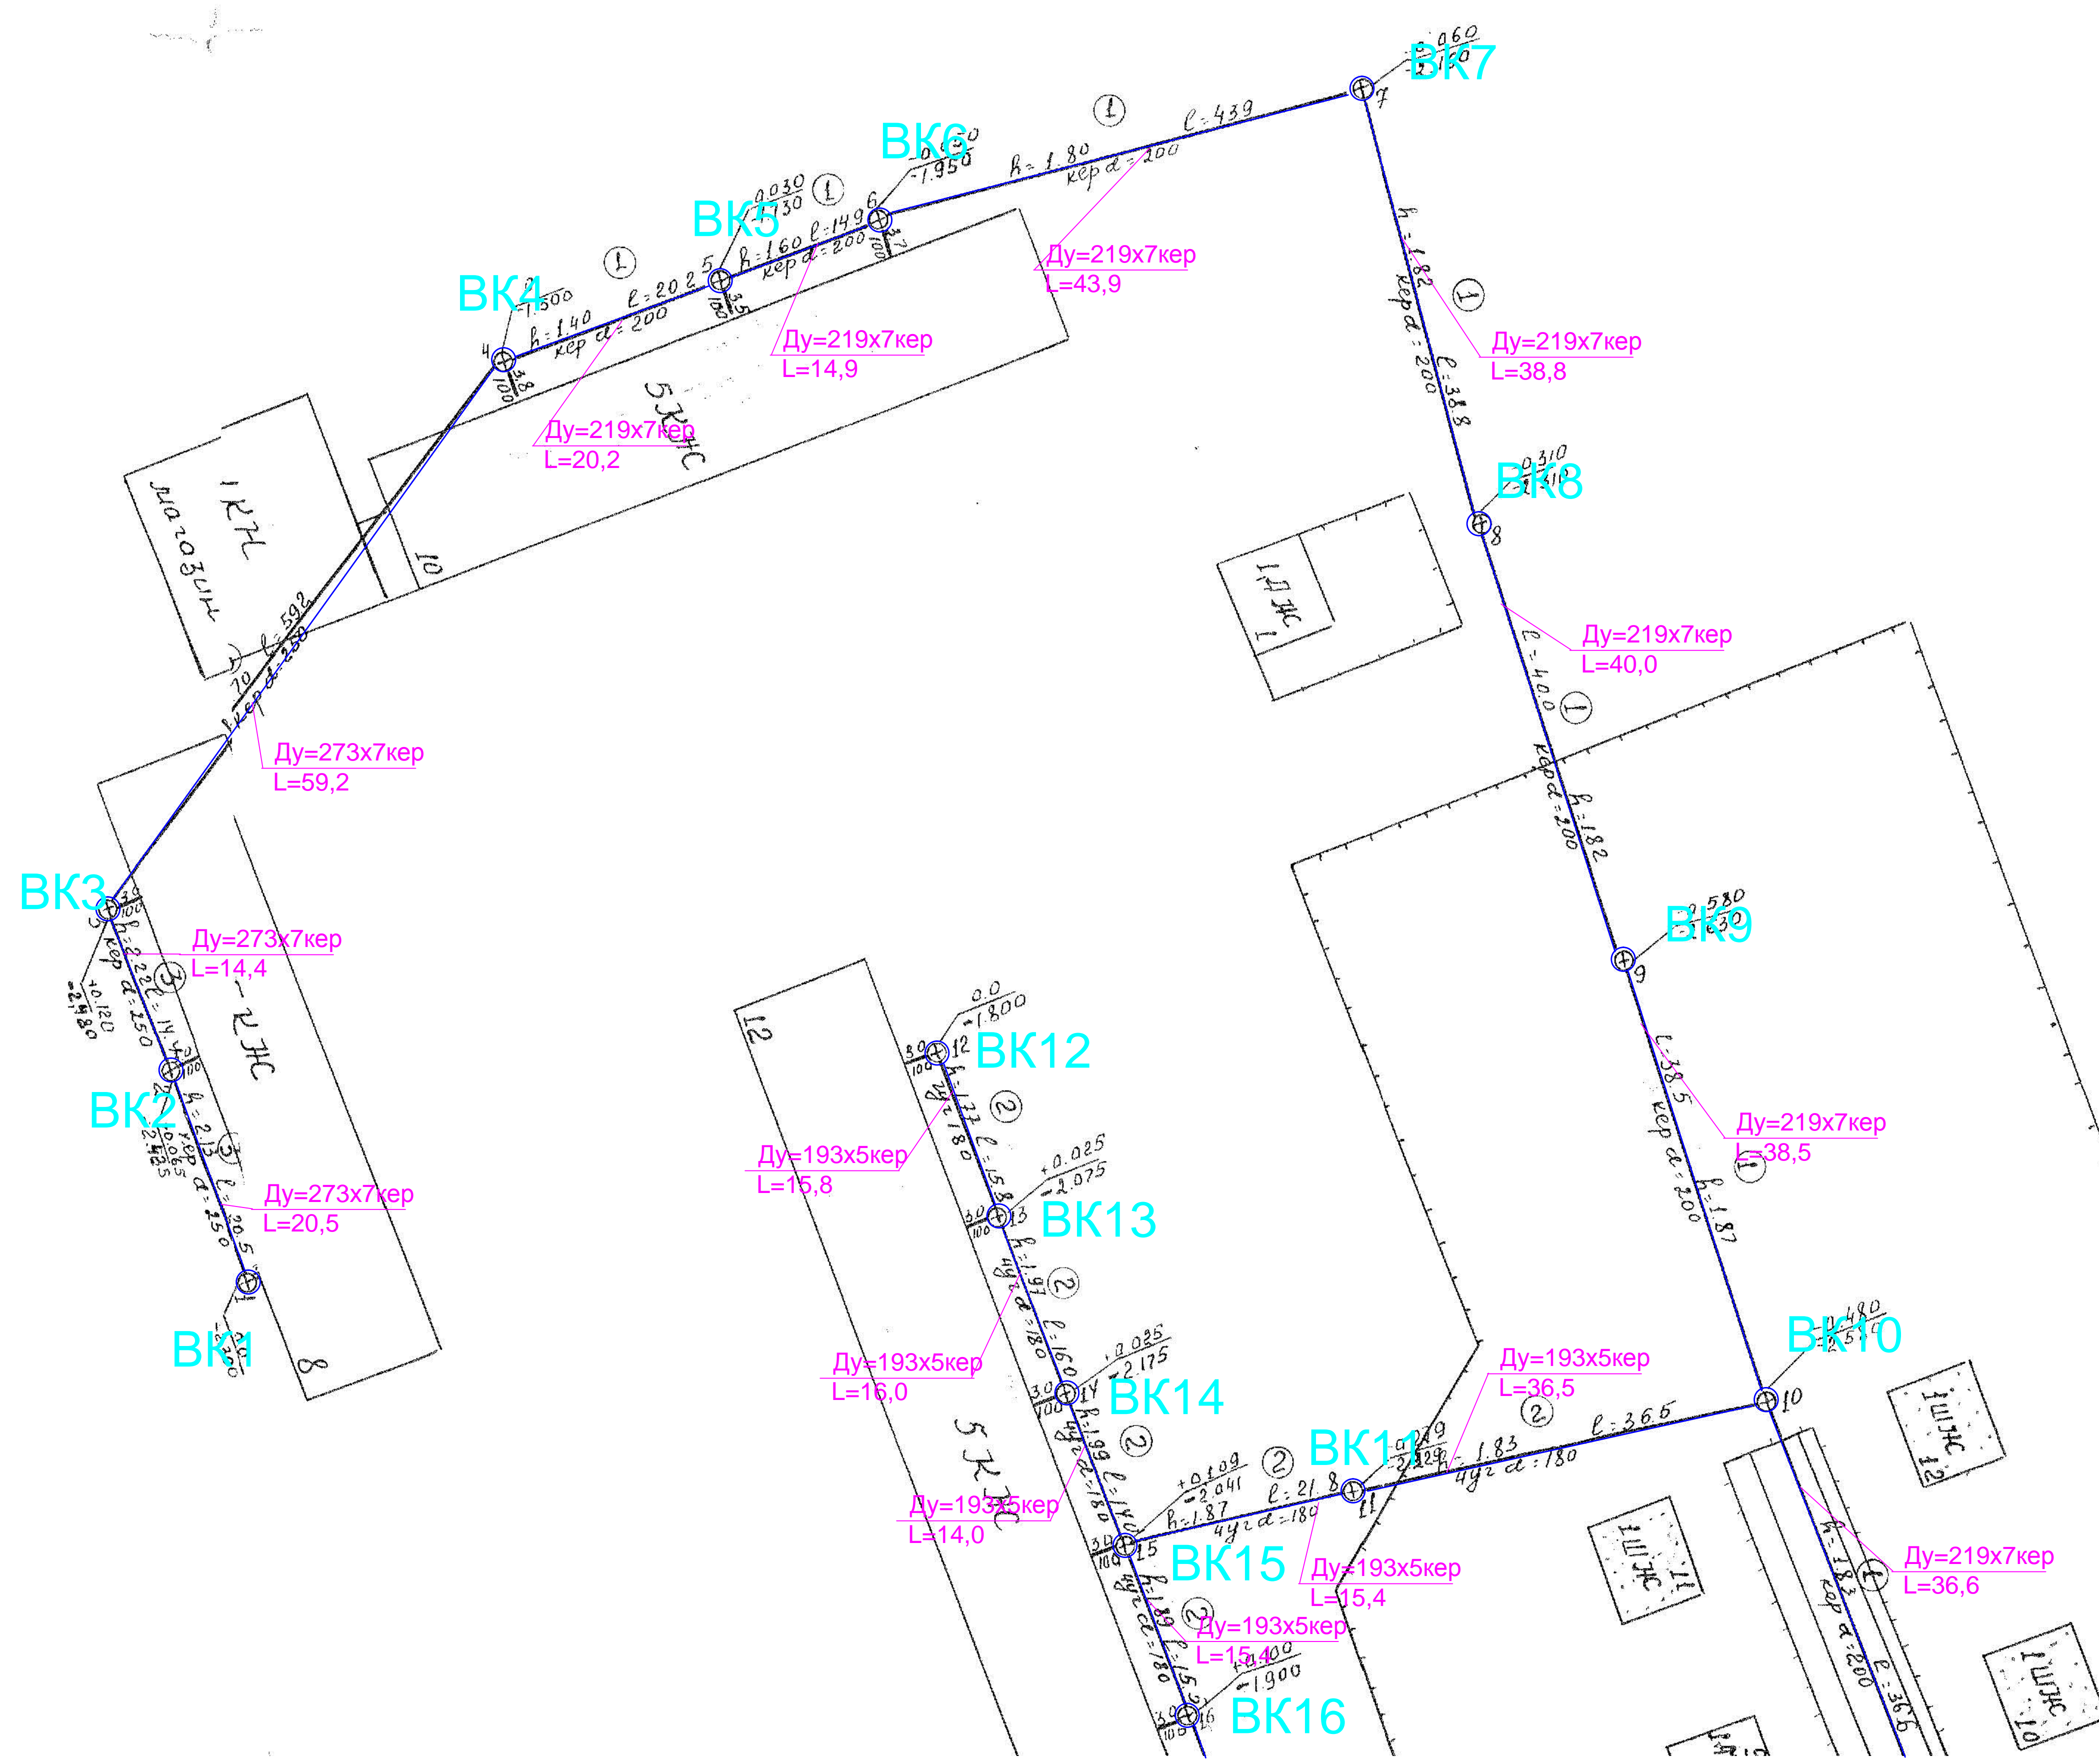

№ 0120300016713000002-88479- СВ					
Схема водоснабжения и водоотведения Партизанского городского округа на период 2013-2015 годы и на период до 2027 года					
Изм.	Кол.изм.	Лист	Испол.	Подпись	Дата
Разработ.	Степанова				
Проверил	Зарин				
ГИП	Паревский				
Директор	Миханова				
Наружные сети водоснабжения				Стадия	Лист
				П	41
План сетей водоснабжения				Листов	
				ООО "ОРТА"	