


ища. Глубокая

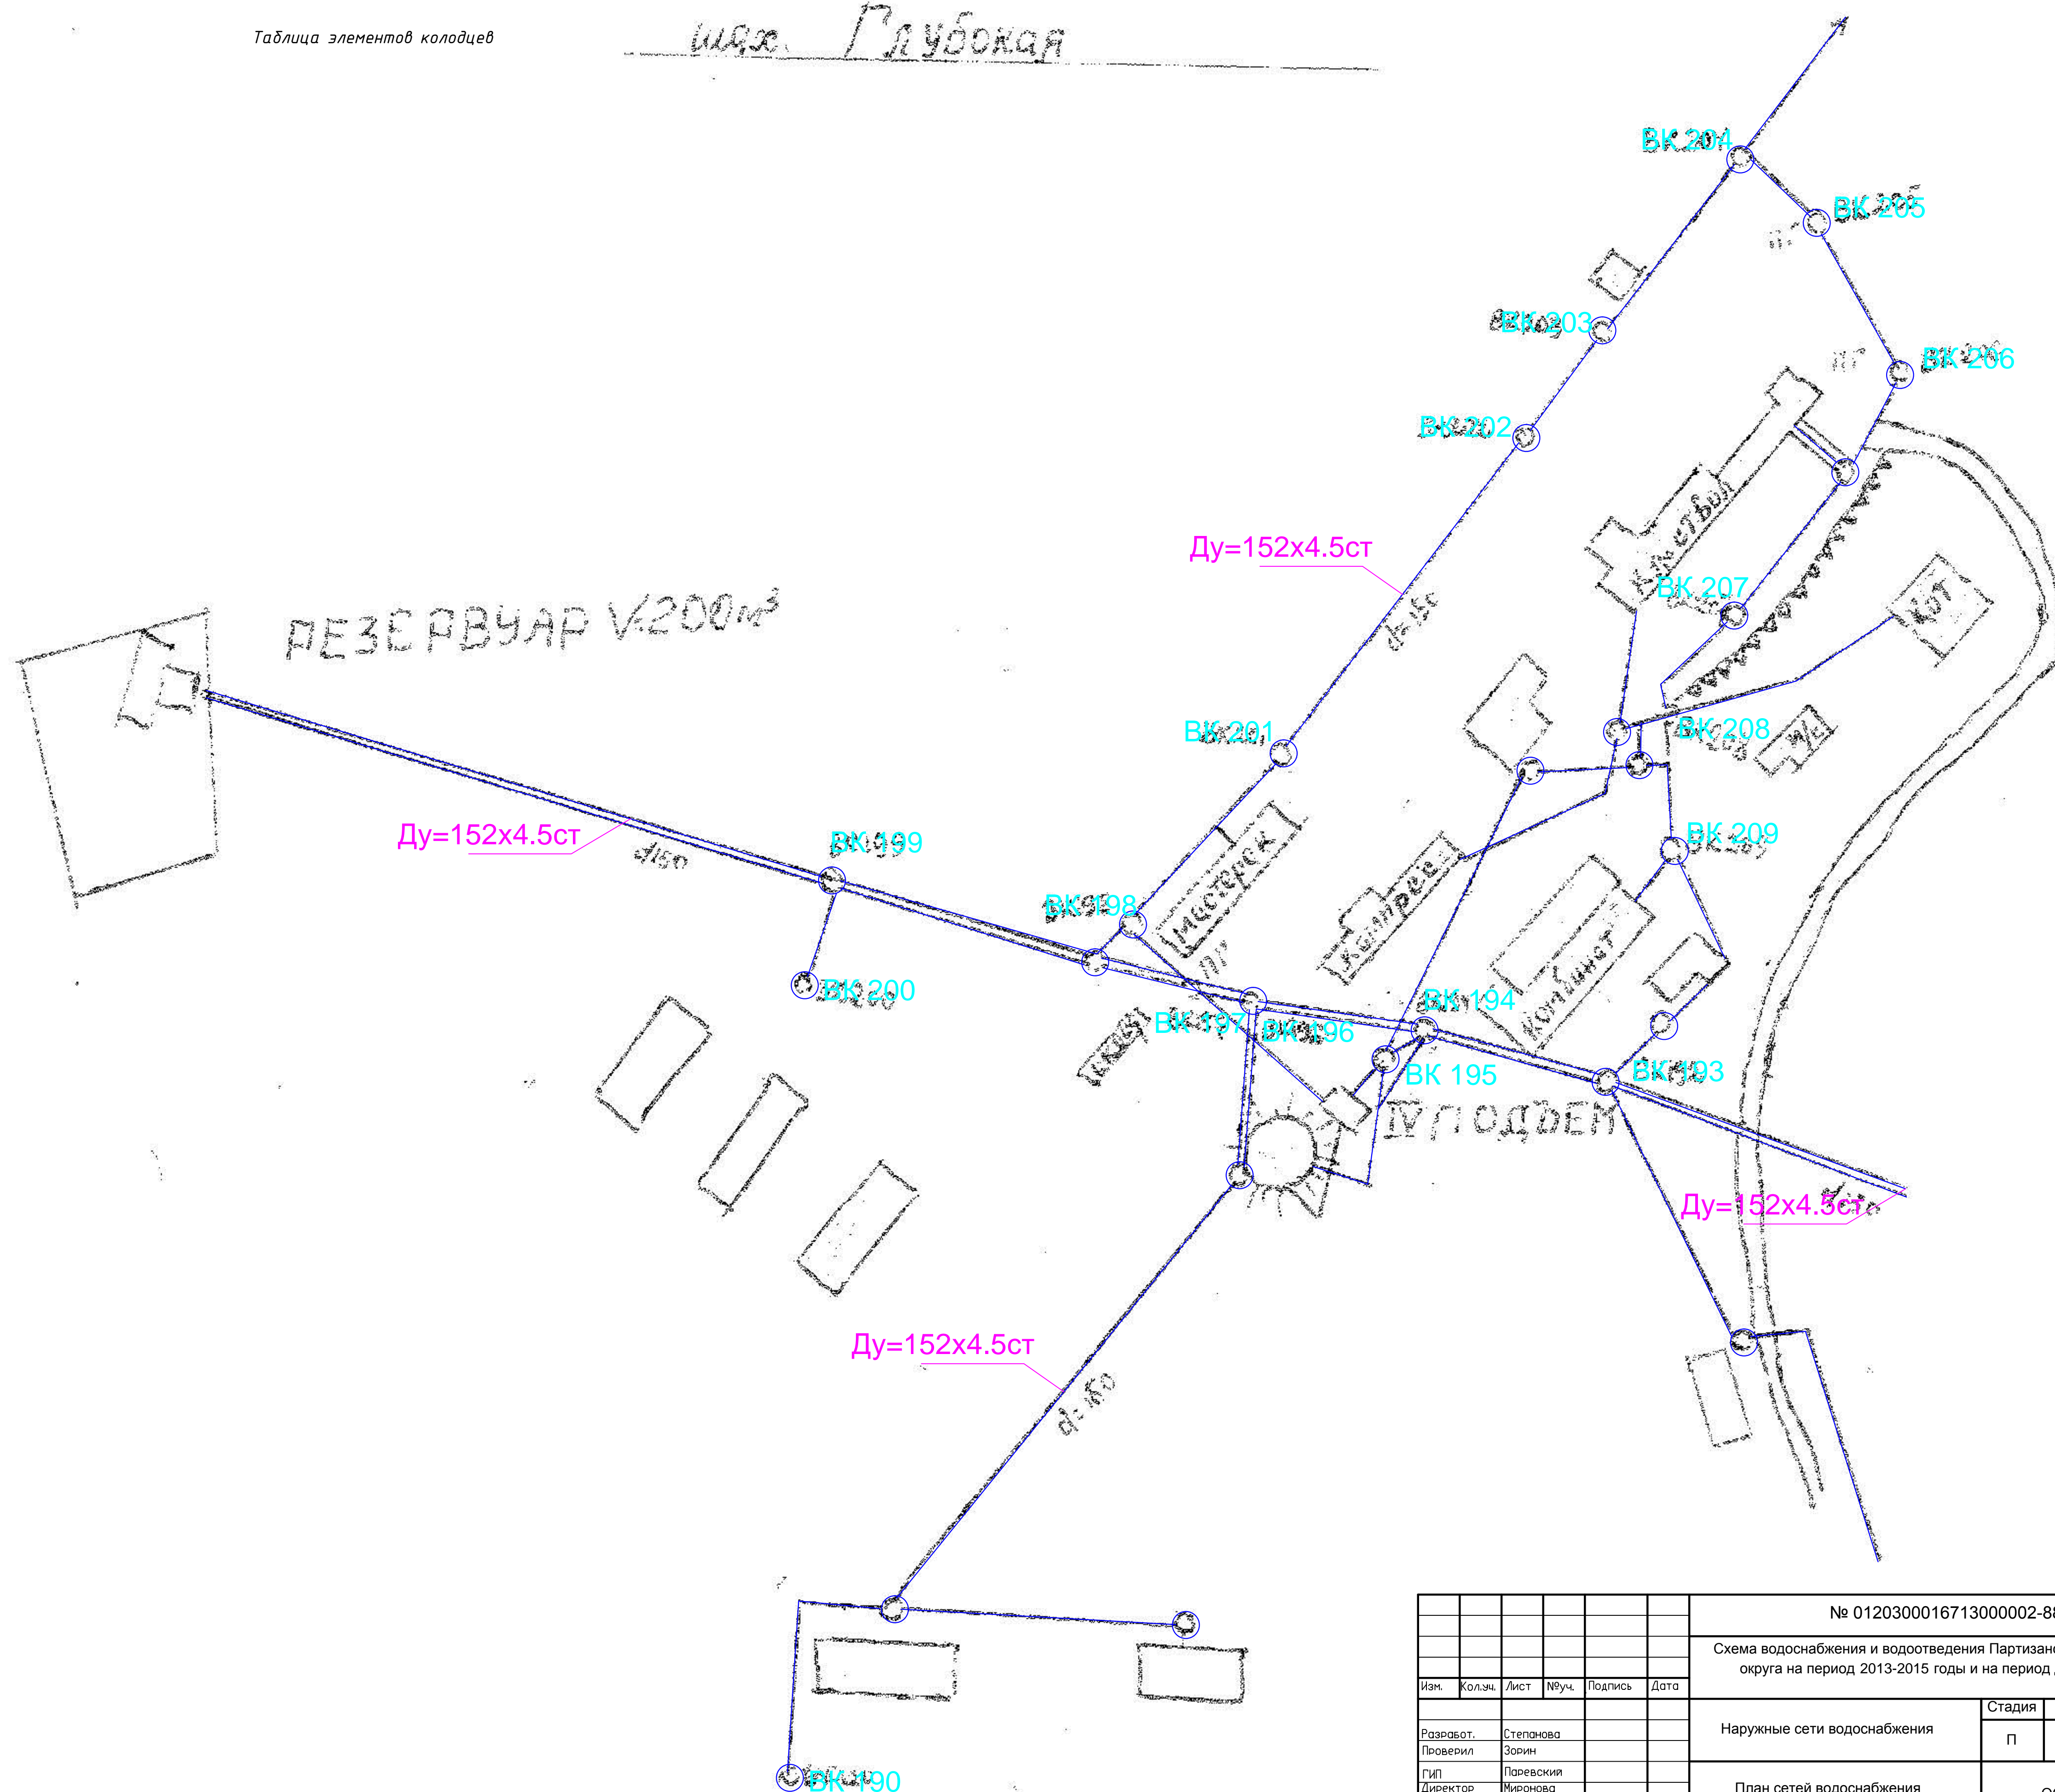

|           |           |      |      |         |      |   |  |            |
|-----------|-----------|------|------|---------|------|---|--|------------|
|           |           |      |      |         |      | № 0120300016713000002-88479- CB   |  |            |
|           |           |      |      |         |      | Схема водоснабжения и водоотведения Партизанского городского округа на период 2013-2015 годы и на период до 2027 года |  |            |
| Изм.      | Колыц.    | Лист | №уч. | Подпись | Дата |   |  |            |
|           |           |      |      |         |      |   |  |            |
| Разработ. | Степанова |      |      |         |      | Наружные сети водоснабжения   |  | Стадия     |
| Проверил  | Зорин     |      |      |         |      |   |  | Лист       |
| ГИП       | Паревский |      |      |         |      | П   |  | 6          |
| Директор  | Миронова  |      |      |         |      | План сетей водоснабжения  |  | Листов     |
|           |           |      |      |         |      |   |  | ООО "ОРТА" |